





Obiekt: **TOWAROWA SQUARE**
BUDYNEK MIESZKALNO-USŁUGOWY W RAMACH
ZESPOŁU BUDYNKÓW MIESZKALNO-USŁUGOWYCH
PRZY UL. PROSTEJ W WARSZAWIE

Inwestor: **ASBUD TOWAROWA Sp. z o.o.**
ul. Hrubieszowska 6B lok.B10, 01-209 Warszawa

Szkieł orientacyjny:

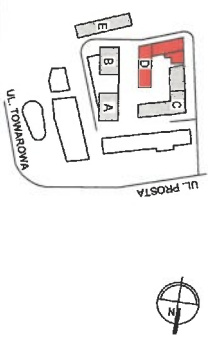

Rzut kondygnacji:

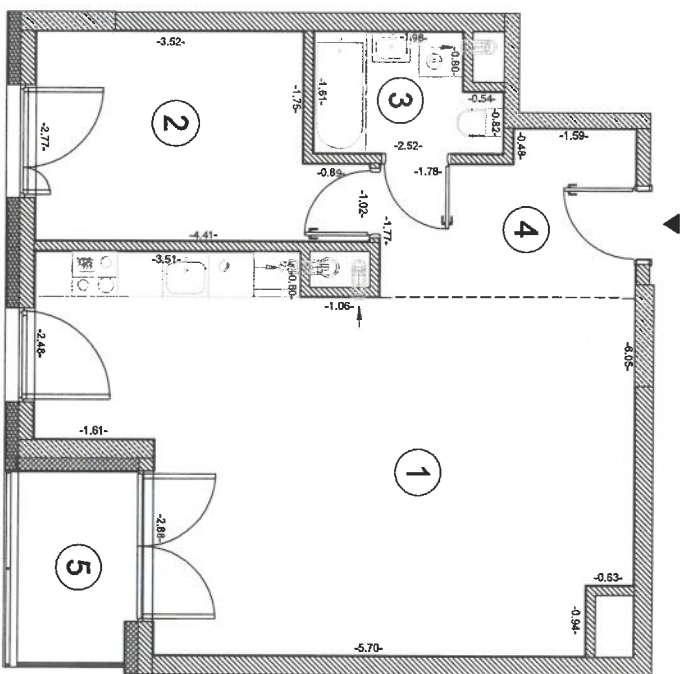

Skala: 1:100

Uwagi:
Powierzchnię użytkową lokalu oraz poszczególne pomieszczeń podano zgodnie z normą
PN ISO 9836: 1997

Pieczęćka i podpis:

GEODETA
mgr inż. Mariusz Józwiak
III DOK. 1.0000

WEKTOR
mgr inż. Mariusz Józwiak
01-440 Warszawa, al. Reymonta 27/319
e-mail: wektor@wektorpomiar.pl

DATA POMIARU LOKALU: 14 LISTOPADA 2024

LOKALIZACJA		UL. PROSTA 69B	
NUMER LOKALU: D46		55.63 m ²	
PIĘTRO: 1	KONDYGNACJA: 2	BUDYNEK: D	
TYP LOKALU		2-POKOJOWE	
NR	NAZWA POMIESZCZENIA	POWIERZCHNIA [m ²]	
1	Pokój dzienny z aneksem k.	34.80	
2	Sypialnia	10.67	
3	Łazienka	3.64	
4	Hall	6.72	
POWIERZCHNIA UŻYTKOWA		55.63	
5	Loggia	3.87	