

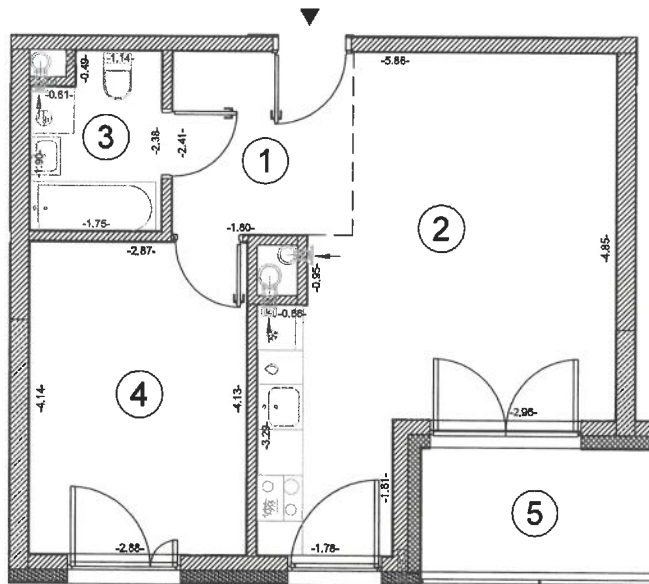


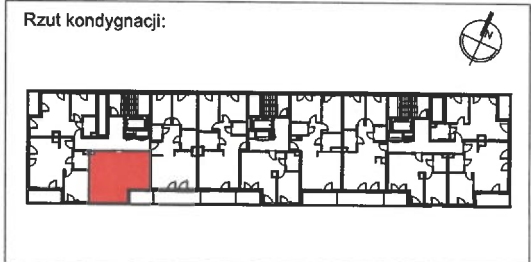

Obiekt: TOWAROWA SQUARE
BUDYNEK MIESZKALNO-USŁUGOWY W RAMACH
ZESPOŁU BUDYNKÓW MIESZKANIOWO-USŁUGOWYCH
PRZY UL. PROSTEJ W WARSZAWIE

Inwestor: ASBUD TOWAROWA Sp. z o. o.
ul. Hrubieszowska 6B lok.B10, 01-209 Warszawa

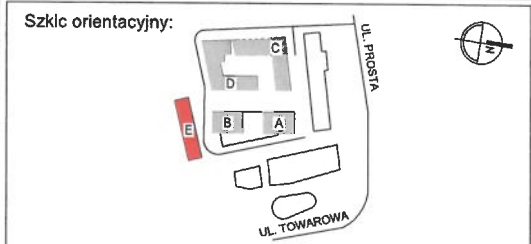

Skala: 1:100

Uwagi:
Powierzchnię użytkową lokalu oraz poszczególnych pomieszczeń podano zgodnie z normą
PN ISO 9836: 1997

Pieczętka i podpis:

WEKTOR
mgr inż. Mariusz Józwiak
01-840 Warszawa, al. Reymonta 21/319
e-mail: wektor@wektorpomiar.pl

LOKALIZACJA UL. PROSTA 69E

NUMER OKALU: E20			44.01 m ²
PIĘTRO: 5	KONDYGNACJA: 6	BUDYNEK: E	pow. lokalu
TYP OKALU			2-PKOJOWE

NR	NAZWA POMIESZCZENIA	POWIERZCHNIA [m ²]
1	Hall	5.83
2	Pokój dzienny z aneksem k.	22.41
3	Łazienka	3.88
4	Sypialnia	11.89

POWIERZCHNIA UŻYTKOWA 44.01

5	Loggia	5.39
---	--------	------

GEODETA
mgr inż. Mariusz Józwiak
nr upr. 18069

DATA POMIARU OKALU: 13 LISTOPADA 2024