

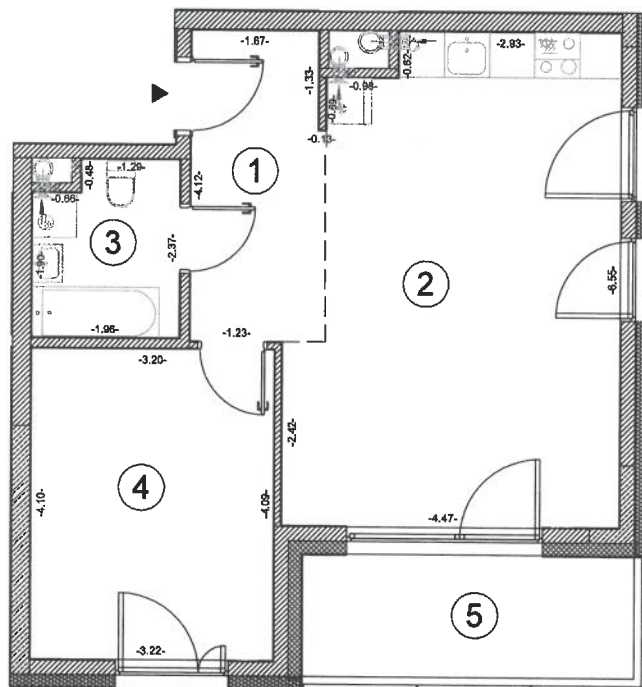


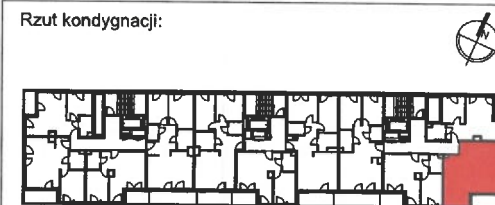

Obiekt: TOWAROWA SQUARE  
BUDYNEK MIESZKALNO-USŁUGOWY W RAMACH  
ZESPOŁU BUDYNKÓW MIESZKANIOWO-USŁUGOWYCH  
PRZY UL. PROSTEJ W WARSZAWIE

Inwestor: ASBUD TOWAROWA Sp. z o. o.  
ul. Hrubieszowska 6B lok.B10, 01-209 Warszawa

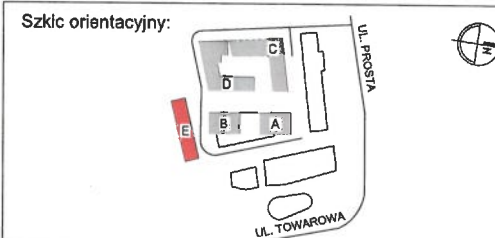

LOKALIZACJA UL. PROSTA 69E

NUMER LOKALU: E59

50.94 m<sup>2</sup>

PIĘTRO: 3 KONDYGNACJA: 4 BUDYNEK: E

pow. lokalu

TYP LOKALU

2-PKOJOWE

| NR | NAZWA POMIESZCZENIA        | POWIERZCHNIA [m <sup>2</sup> ] |
|----|----------------------------|--------------------------------|
| 1  | Hall                       | 7.21                           |
| 2  | Pokój dzienny z aneksem k. | 26.25                          |
| 3  | Łazienka                   | 4.33                           |
| 4  | Sypialnia                  | 13.15                          |

POWIERZCHNIA UŻYTKOWA 50.94


|   |        |      |
|---|--------|------|
| 5 | Loggia | 7.66 |
|---|--------|------|

Skala: 1:100

Uwagi:  
Powierzchnię użytkową lokalu oraz poszczególnych pomieszczeń podano zgodnie z normą  
PN ISO 9836: 1997

Pieczętka i podpis:

 **WEKTOR**  
mgr inż. Mariusz Józwiak  
01-840 Warszawa, al. Reymonta 21/319  
e-mail: wektor@wektorpomiar.pl

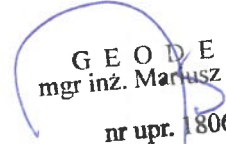  
G E O D E T A  
mgr inż. Mariusz Józwiak  
nr upr. 18069

DATA POMIARU LOKALU: 13 LISTOPADA 2024