


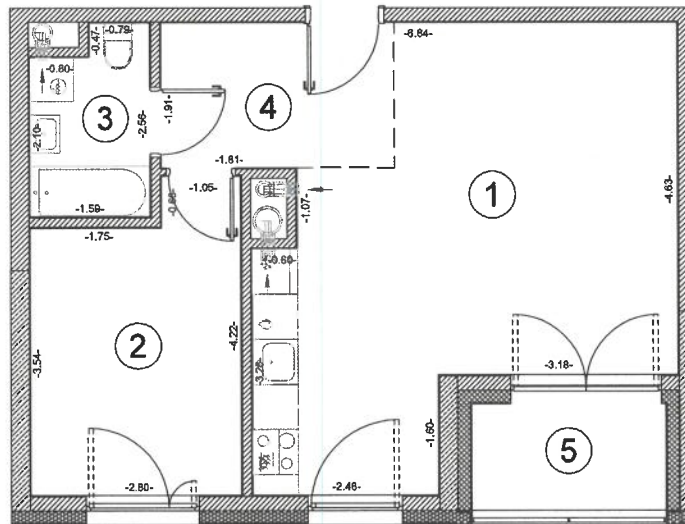

Skala: 1:100



Uwagi:
Powierzchnię użytkową lokalu oraz poszczególnych pomieszczeń podano zgodnie z normą
PN ISO 9836: 1997

Pieczętka podpis: **GEODETA**
mgr inż. Mariusz Józwiak
nr upr. 18069

WEKTOR
mgr inż. Mariusz Józwiak
01-840 Warszawa, al. Reymonta 21/319
e-mail: wektor@wektorpomiar.pl

Olekt: **TOWAROWA SQUARE**
BUDYNEK MIESZKALNO-USŁUGOWY W RAMACH
ZESPOŁU BUDYNKÓW MIESZKANIOWO-USŁUGOWYCH
PRZY UL. PROSTEJ W WARSZAWIE

Inwestor: **ASBUD TOWAROWA Sp. z o. o.**
ul. Hrubieszowska 6B lok.B10, 01-209 Warszawa

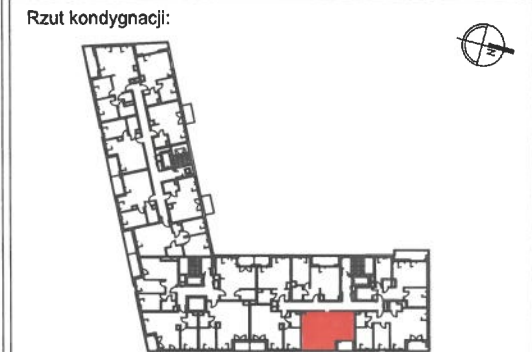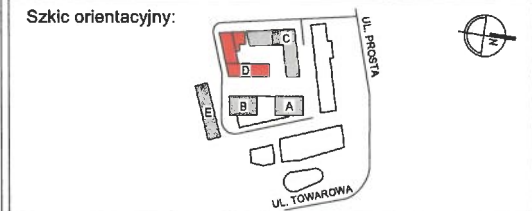

LOKALIZACJA: **UL. PROSTA 69B**

NUMER LOKALU: D116 **46.08 m²**

PIĘTRO: 6 | KONDYGNACJA: 7 | BUDYNEK: D | pow. lokalu

TYP LOKALU: **2-POKOJOWE**

NR	NAZWA POMIESZCZENIA	POWIERZCHNIA [m ²]
1	Pokój dzienny z aneksem k.	25.82
2	Sypialnia	10.62
3	Łazienka	3.71
4	Hall	5.93

POWIERZCHNIA UŻYTKOWA 46.08

5	Loggia	3.88
---	--------	------

DATA POMIARU LOKALU: 14 LISTOPADA 2024