


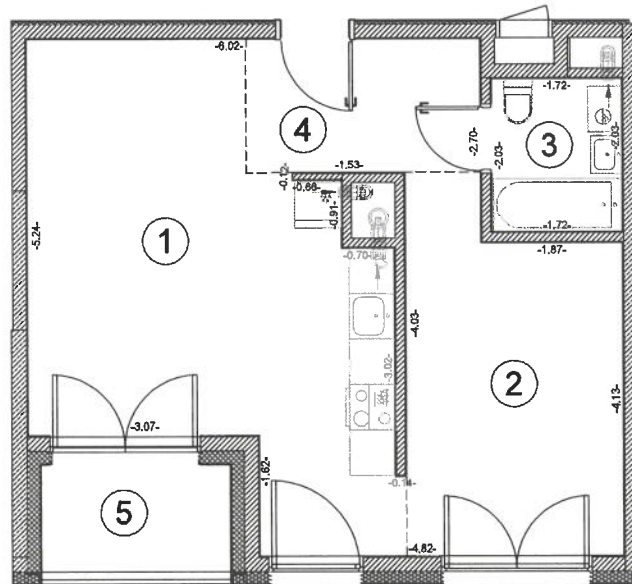

Skala: 1:100



Uwagi:
Powierzchnię użytkową lokalu oraz poszczególnych pomieszczeń podano zgodnie z normą
PN ISO 9836: 1997

Pieczętka i podpis
GEOPETA
mgr inż. Mariusz Jóźwiak
nr upr. 18069

WEKTOR
mgr inż. Mariusz Jóźwiak
01-840 Warszawa, al. Reymonta 21/319
e-mail: wektor@wektorpomiar.pl

Obiekt: TOWAROWA SQUARE
BUDYNEK MIESZKALNO-USŁUGOWY W RAMACH
ZESPOŁU BUDYNKÓW MIESZKANIOWO-USŁUGOWYCH
PRZY UL. PROSTEJ W WARSZAWIE

Inwestor: ASBUD TOWAROWA Sp. z o. o.
ul. Hrubieszowska 6B lok.B10, 01-209 Warszawa

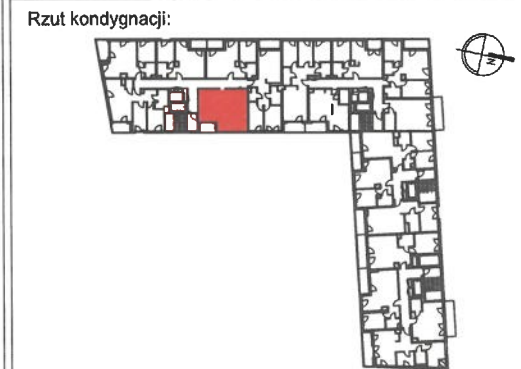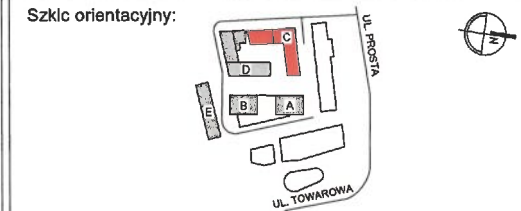

LOKALIZACJA UL. PROSTA 69A

NUMER LOKALU: C26 45.99 m²

PIĘTRO: 4 KONDYGNACJA: 5 BUDYNEK: C pow. lokalu

TYP LOKALU 1-POKOJOWE

NR	NAZWA POMIESZCZENIA	POWIERZCHNIA [m ²]
1	Pokój dzienny z aneksem k.	24,31
2	Aneks sypialni	12,76
3	Łazienka	3,49
4	Hall	5,43

POWIERZCHNIA UŻYTKOWA 45.99

5	Loggia	3,80
---	--------	------

DATA POMIARU LOKALU: 21 LISTOPADA 2024