


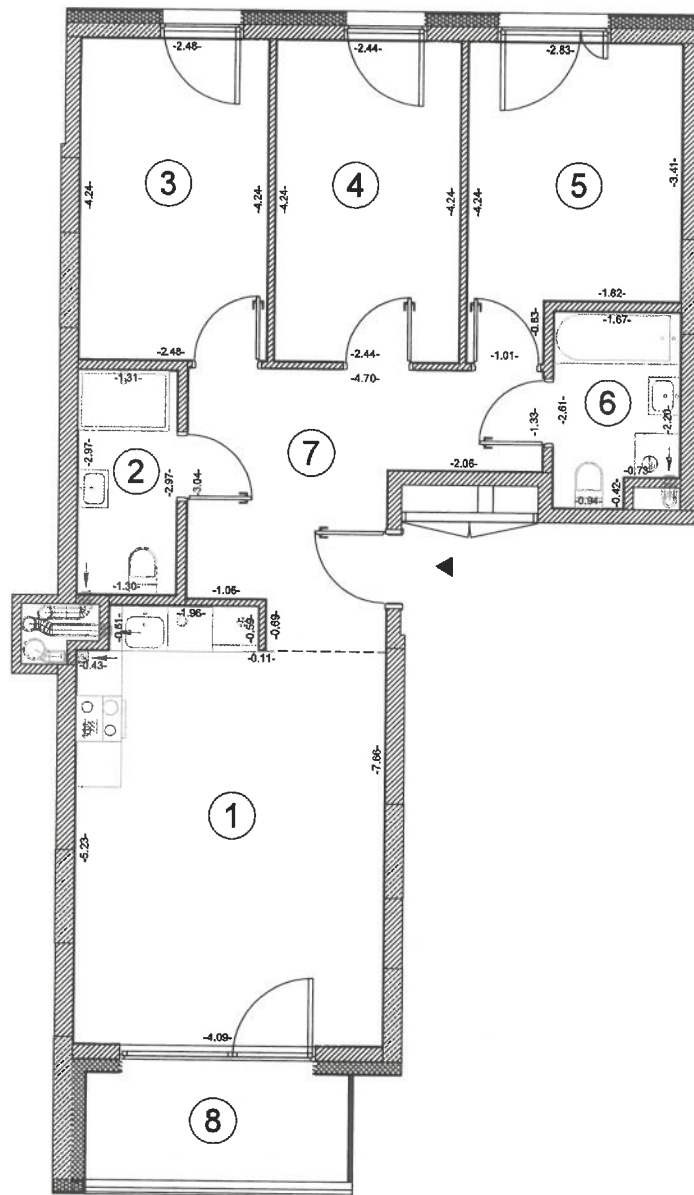

Skala: 1:100

Uwagi:
Powierzchnię użytkową lokalu oraz poszczególnych pomieszczeń podano zgodnie z normą
PN ISO 9836: 1997

Pieczętka i podpis:

mgr inż. Mariusz Józwiak
nr upr. 18069

WEKTOR
mgr inż. Mariusz Józwiak
01-840 Warszawa, al. Reymonta 21/319
e-mail: wektor@wektorpomiar.pl



Obiekt:


TOWAROWA SQUARE

BUDYNEK MIESZKALNO-USŁUGOWY W RAMACH
ZESPOŁU BUDYNKÓW MIESZKANIOWO-USŁUGOWYCH
PRZY UL. PROSTEJ W WARSZAWIE

Inwestor:

ASBUD TOWAROWA Sp. z o. o.
ul. Hrubieszowska 6B lok.B10, 01-209 Warszawa

Szkie orientacyjny:

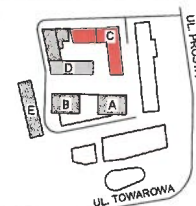

Rzut kondygnacji:



LOKALIZACJA

UL. PROSTA 69A

NUMER LOKALU: C62

73.75 m²

PIĘTRO: 3

KONDYGNACJA: 4

BUDYNEK: C

pow. lokalu

TYP LOKALU

4-POKOJOWE

NR	NAZWA POMIESZCZENIA	POWIERZCHNIA [m ²]
1	Pokój dzienny z aneksem k.	22.60
2	Łazienka	3.87
3	Sypialnia	10.51
4	Sypialnia	10.35
5	Sypialnia	10.50
6	Łazienka	4.06
7	Hall	11.86

POWIERZCHNIA UŻYTKOWA

73.75

8	Loggia	5.28
---	--------	------

DATA POMIARU LOKALU: 21 LISTOPADA 2024