


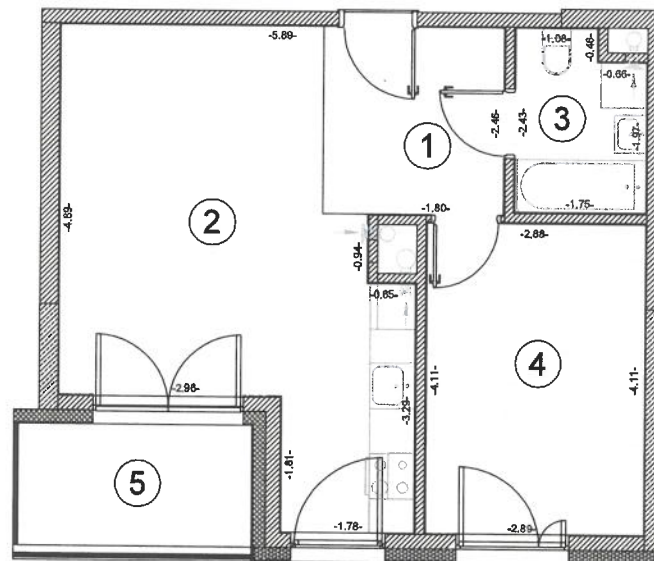

Skala: 1:100



Uwagi:
Powierzchnię użytkową lokalu oraz poszczególnych pomieszczeń podano zgodnie z normą
PN ISO 9836: 1997

Pieczętka i podpis:

WEKTOR
mgr inż. Mariusz Jóźwiak
01-840 Warszawa, al. Reymonta 21/819
e-mail: wektor@wektorpomiar.pl

Obiekt: TOWAROWA SQUARE
BUDYNEK MIESZKALNO-USŁUGOWY W RAMACH
ZESPOŁU BUDYNKÓW MIESZKANIOWO-USŁUGOWYCH
PRZY UL. PROSTEJ W WARSZAWIE

Inwestor: ASBUD TOWAROWA Sp. z o. o.
ul. Hrubieszowska 6B lok.B10, 01-209 Warszawa

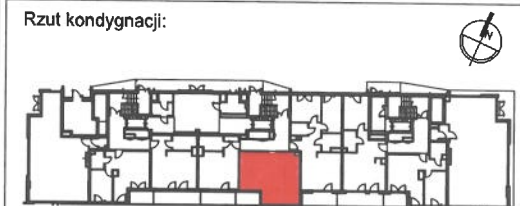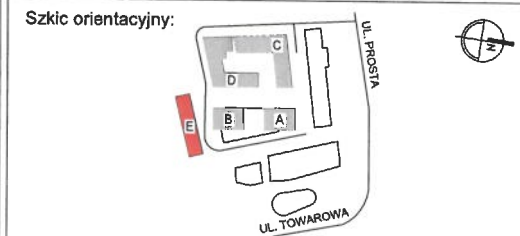

LOKALIZACJA UL. PROSTA 69E

NUMER LOKALU: E28 44.38 m²

PIĘTRO: 0 KONDYGNACJA: 1 BUDYNEK: E pow. lokalu

TYP LOKALU 2-POKOJOWE

NR	NAZWA POMIESZCZENIA	POWIERZCHNIA [m ²]
1	Hall	5.92
2	Pokój dzienny z aneksem k.	22.67
3	Łazienka	3.93
4	Sypialnia	11.86

POWIERZCHNIA UŻYTKOWA 44.38

5	Loggia	5.38
---	--------	------

GEODETA
mgr inż. Mariusz Jóźwiak
nr upr. 18069

DATA POMIARU LOKALU: 13 LISTOPADA 2024