


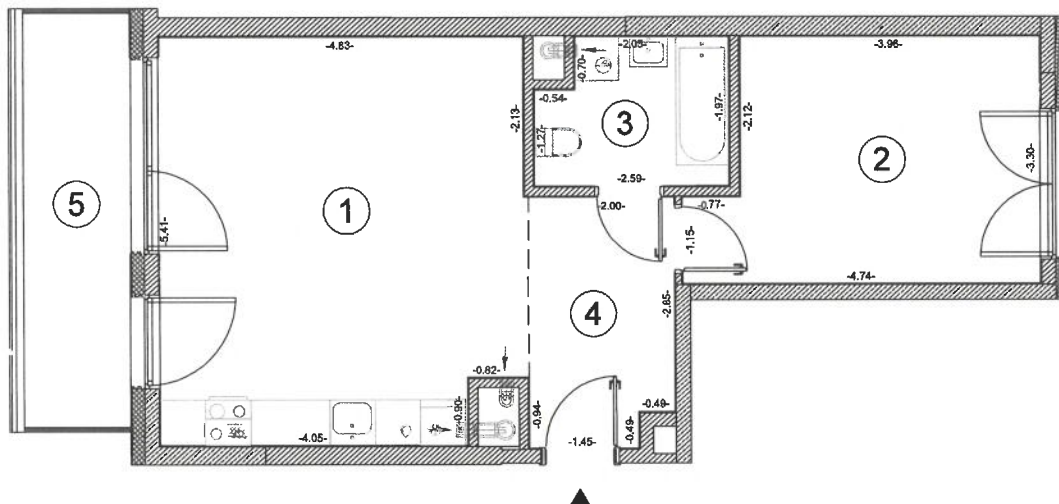

Skala: 1:100

Uwagi:
Powierzchnię użytkową lokalu oraz poszczególnych pomieszczeń podano zgodnie z normą
PN ISO 9836: 1997



Pieczętka i podpis:

GEODETA
mgr inż. Mariusz Józwiak
nr upr 18069

WEKTOR
mgr inż. Mariusz Józwiak
01-840 Warszawa, al. Reymonta 21/319
e-mail: wektor@wektorpomiar.pl

Obiekt: TOWAROWA SQUARE
BUDYNEK MIESZKALNO-USŁUGOWY W RAMACH
ZESPOŁU BUDYNKÓW MIESZKANIOWO-USŁUGOWYCH
PRZY UL. PROSTEJ W WARSZAWIE

Inwestor: ASBUD TOWAROWA Sp. z o. o.
ul. Hrubieszowska 6B lok. B10, 01-209 Warszawa

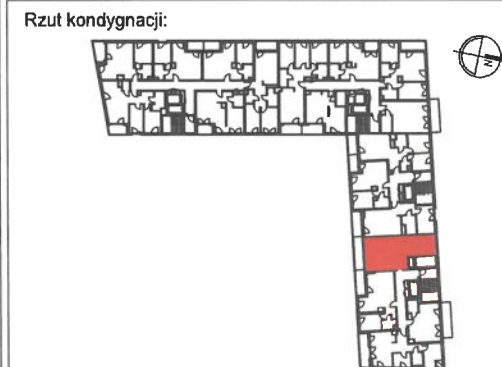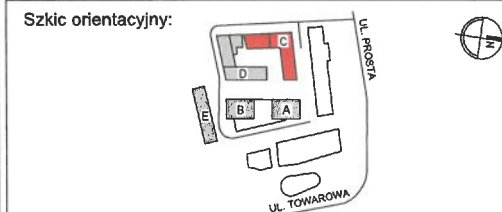

LOKALIZACJA UL. PROSTA 69A

NUMER LOKALU: C119

50.43 m²

PIĘTRO: 3 KONDYGNACJA: 4 BUDYNEK: C

pow. lokalu

TYP LOKALU

2-POKOJOWE

NR	NAZWA POMIESZCZENIA	POWIERZCHNIA [m ²]
1	Pokój dzienny z aneksem k.	25.56
2	Sypialnia	13.90
3	Łazienka	4.72
4	Hall	6.25

POWIERZCHNIA UŻYTKOWA 50.43

5	Loggia	8.28
---	--------	------

DATA POMIARU LOKALU: 21 LISTOPADA 2024