





Obiekt: TOWAROWA SQUARE
BUDYNEK MIESZKALNO-USŁUGOWY W RAMACH
ZESPOŁU BUDYNKÓW MIESZKANIOWO-USŁUGOWYCH
PRZY UL. PROSTEJ W WARSZAWIE

Inwestor: ASBUD TOWAROWA Sp. z o. o.
ul. Hrubieszowska 6B lok.B10, 01-209 Warszawa

Szkic orientacyjny:

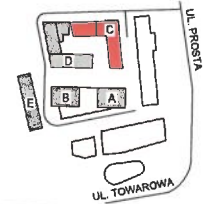

Rzut kondygnacji:

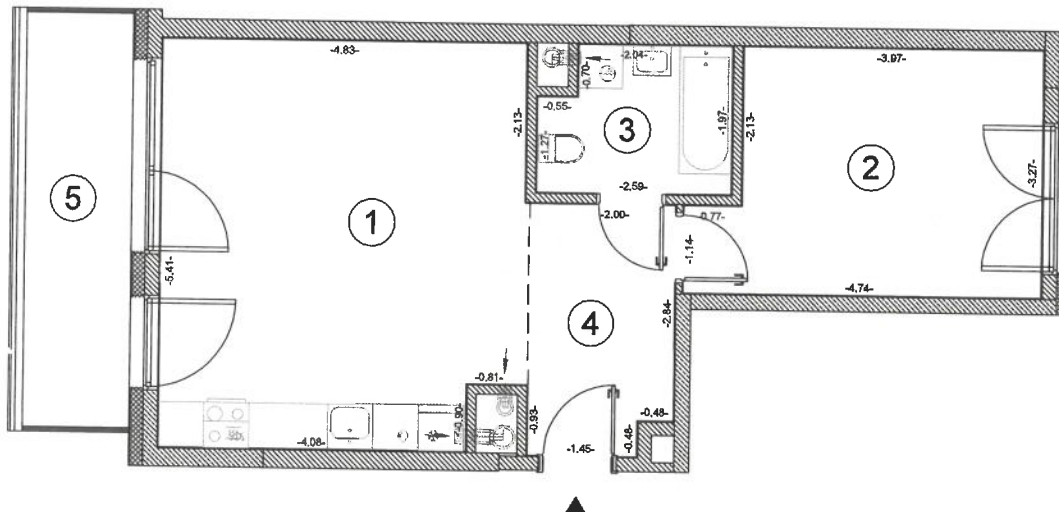

Skala: 1:100

Uwagi:
Powierzchnię użytkową lokalu oraz poszczególnych pomieszczeń podano zgodnie z normą
PN ISO 9836: 1997

Pieczętka i podpis:

GEODETA
mgr inż. Mariusz Józwiak
nr upr. 12059

WEKTOR
mgr inż. Mariusz Józwiak
01-840 Warszawa, al. Reymonta 21/319
e-mail: wektor@wektorpomiar.pl

LOKALIZACJA

UL. PROSTA 69A

NUMER LOKALU: C131

50.36 m²

PIĘTRO: 6

KONDYGNACJA: 7

BUDYNEK: C

pow. lokalu

TYP LOKALU

2-PKOJOWE

NR	NAZWA POMIESZCZENIA	POWIERZCHNIA [m ²]
1	Pokój dzienny z aneksem k.	25.61
2	Sypialnia	13.83
3	Łazienka	4.72
4	Hall	6.20

POWIERZCHNIA UŻYTKOWA

50.36

5	Loggia	8.36
---	--------	------

DATA POMIARU LOKALU: 21 LISTOPADA 2024