



KONOPACKA

W RYTMIE NOWEJ PRAGI

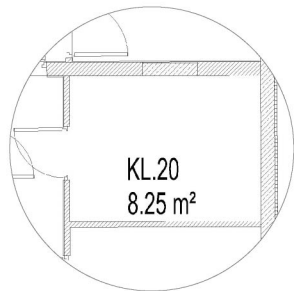

Przynależna komórka lokatorska
nr KL20 – **8,25 m²**
Kondygnacja: -1


PIĘTRO VII

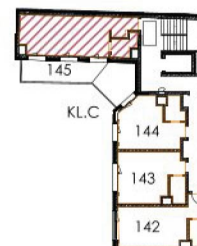

Inwestor :

PROFIT
Development

PD PROJEKT 10 S.A.
Ul. Stanisława Dubois 41
50-207 Wrocław
Tel. 71 388 40 00

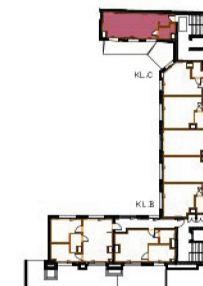

ul.KONOPACKA

Budynek Mieszkalny Wielorodzinny
z Usługami w Parterze
Działka ew.27/1 w obrębie 4-13-04,
w dzielnicy Praga-Północ m.st. Warszawy

Nazwa Inwestycji: "KONOPACKA"

Adres: Warszawa ul. Konopacka 12

KLATKA **C**

PIĘTRO **7**

NUMER LOKALU **145**

FUNKCJA LOKALU **MIESZKALNY**


Zestawienie pomieszczeń:	Pow /m ²
1. Pokój z aneksem	28,47 m ²
2. łazienka	3,89 m ²
3. Korytarz	3,86 m ²

Powierzchnia tarasu **14,35 m²**


Powierzchnia lokalu **36,22 m²**

Łączna powierzchnia użytkowa lokalu
wraz z powierzchnią przynależną: **44,47 m²**

Pomiar i obliczenia powierzchni wykonana firma:
PIOTR PIETRZAK USŁUGI GEODEZYJNE
03-134 Warszawa
ul.Książkowa 9A/606
NIP: 8251964679 ; REGON: 364347115

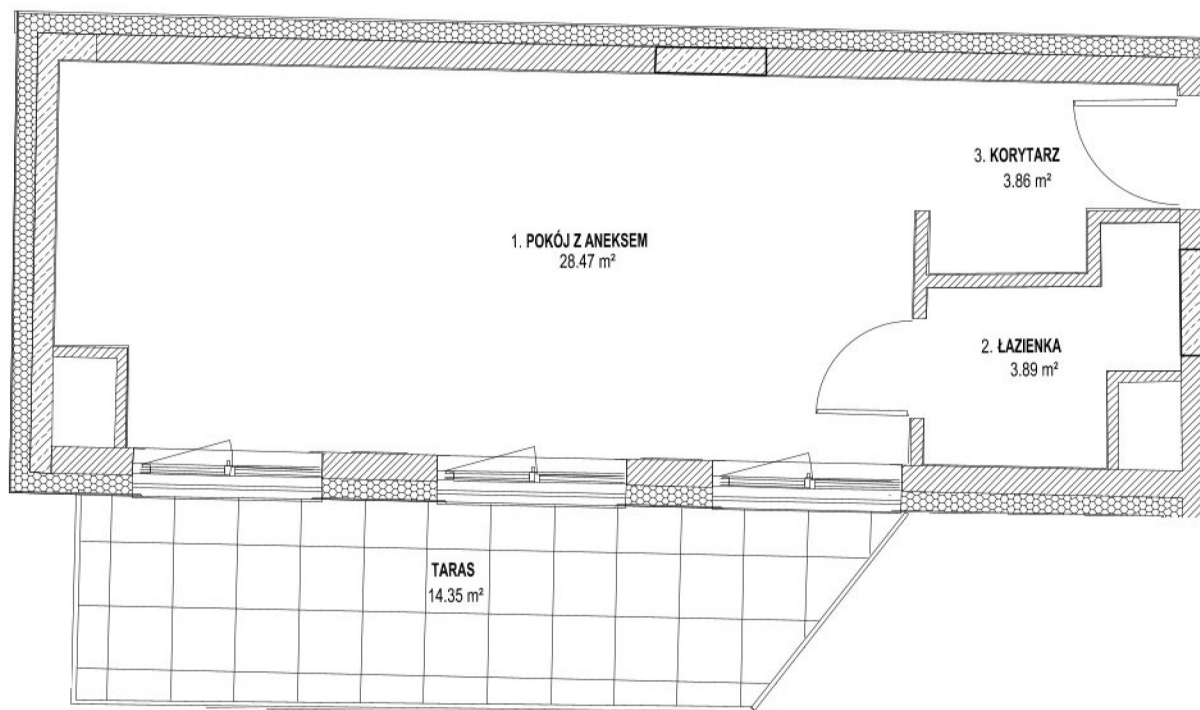

skala 1:75

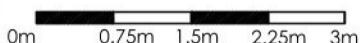

Uwagi:
Pomiaru powierzchni dokonano w tynku.
Dokładność pomiaru +/- 1cm.
Inwentaryzację wykonano na podstawie :
PN-ISO 9836: 2015-12

Wykonał : Andrzej Szewcow nr. upr. 19513
tel. 501 724 491

Warszawa dn. 10.03.2025r.