
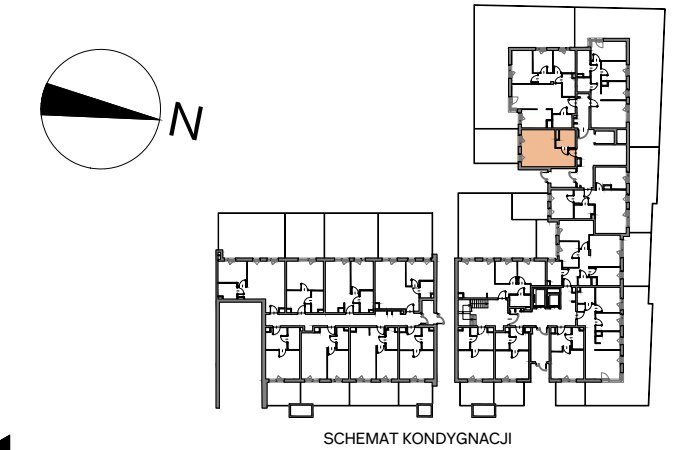
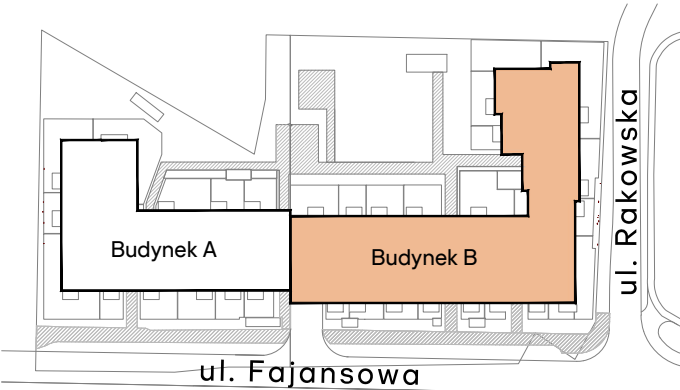


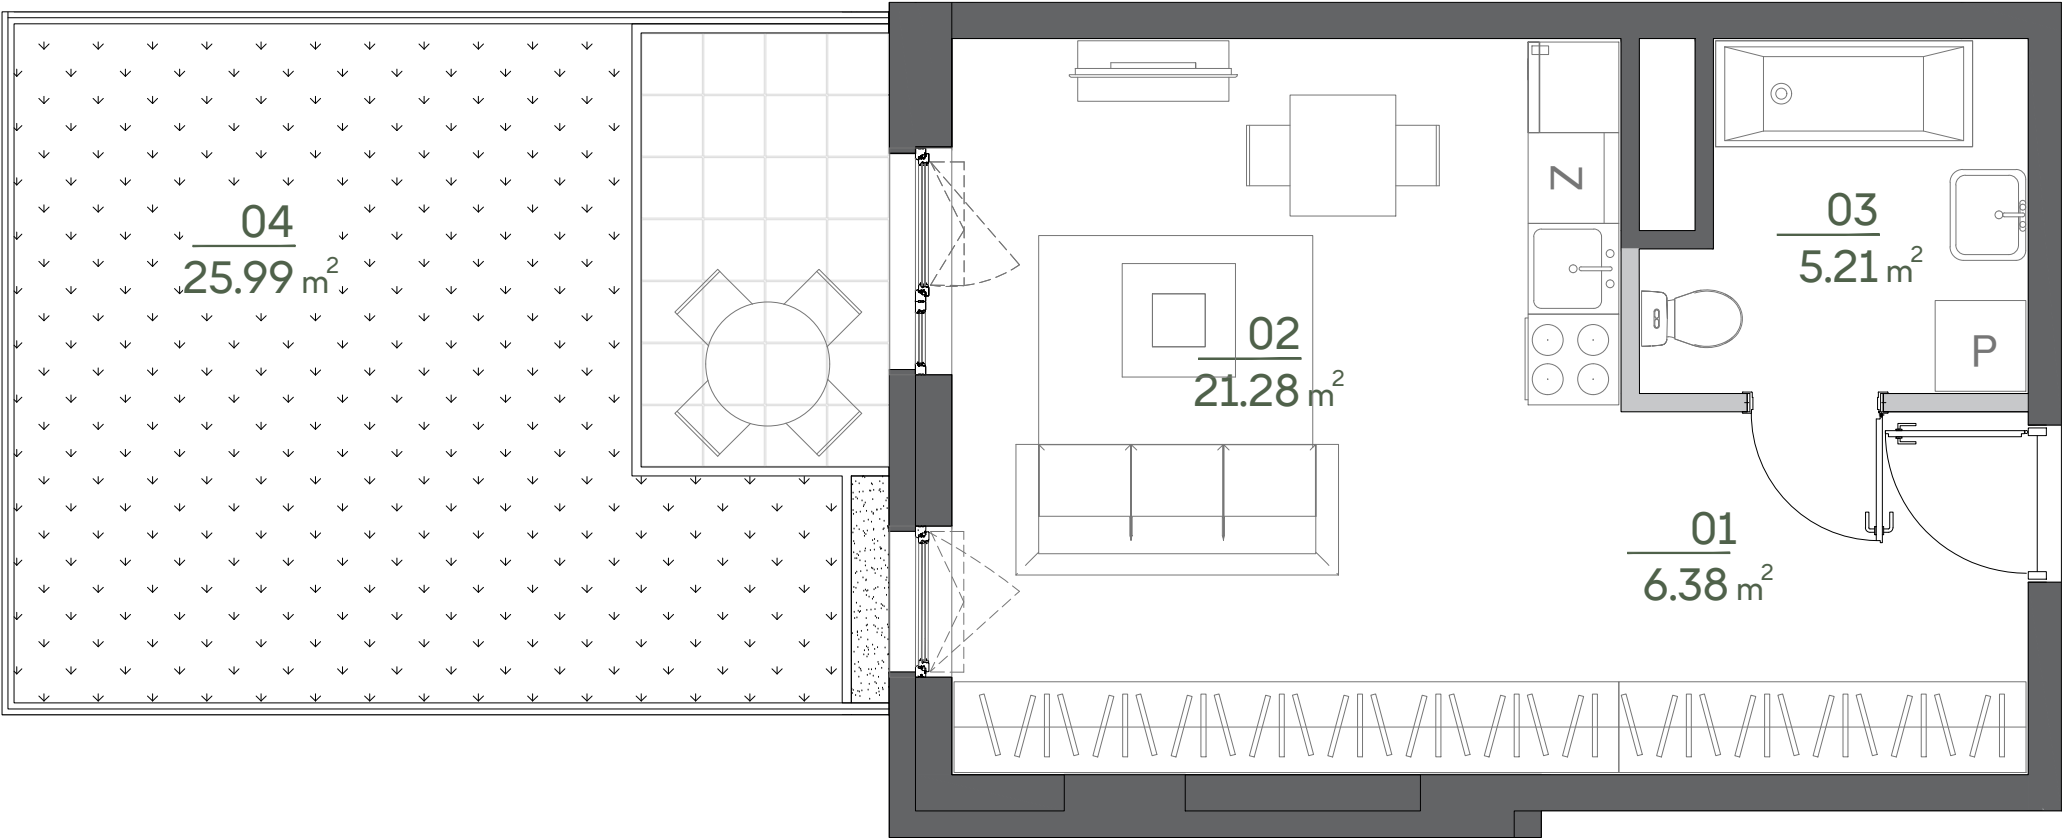

NR ROBOCZY	BB0002
BUDYNEK	B
KLATKA	B
PIĘTRO	PARTER

Zestawienie pomieszczeń		
NR POM.	NAZWA	POW. [m²]
01	PRZEDPOKÓJ Z AK	7,25
02	POKÓJ DZIENNY	20,41
03	ŁAZIENKA	5,21

Suma (m²)	32.87
Powierzchnia mieszkania netto (m²)	32.87

04	OGRÓDEK	25,99
----	---------	-------

BB0002, PARTER

Biuro sprzedaży mieszkań
Skanska
mieszkaj@skanska.pl
mieszkaj.skanska.pl

Telefon
+48 22 509 99 99

Uwaga:
Urządzenia sanitarne i kuchenne, meble, drzwi wewnętrzne oraz materiały wykończeniowe podłóg nie stanowią wyposażenia lokali mieszkalnych. Rozmieszczenie wyposażenia przedstawiono jako przykładowe. Powierzchnie wyliczono zgodnie z normą PN-ISO 9836. Podane wymiary i powierzchnie mogą ulec niewielkim zmianom, rzeczywiste zostaną określone w dokumentacji powykonawczej na podstawie pomiarów dokonanych zgodnie z obowiązującymi przepisami. Powierzchnia netto mieszkania uwzględnia powierzchnie zajmowane przez ściany działowe.

Legenda

- ściany z możliwością modyfikacji
- ściany bez możliwości modyfikacji
- ściana do wykonania przez nabywcę
- ogrodzenie ogródka

