

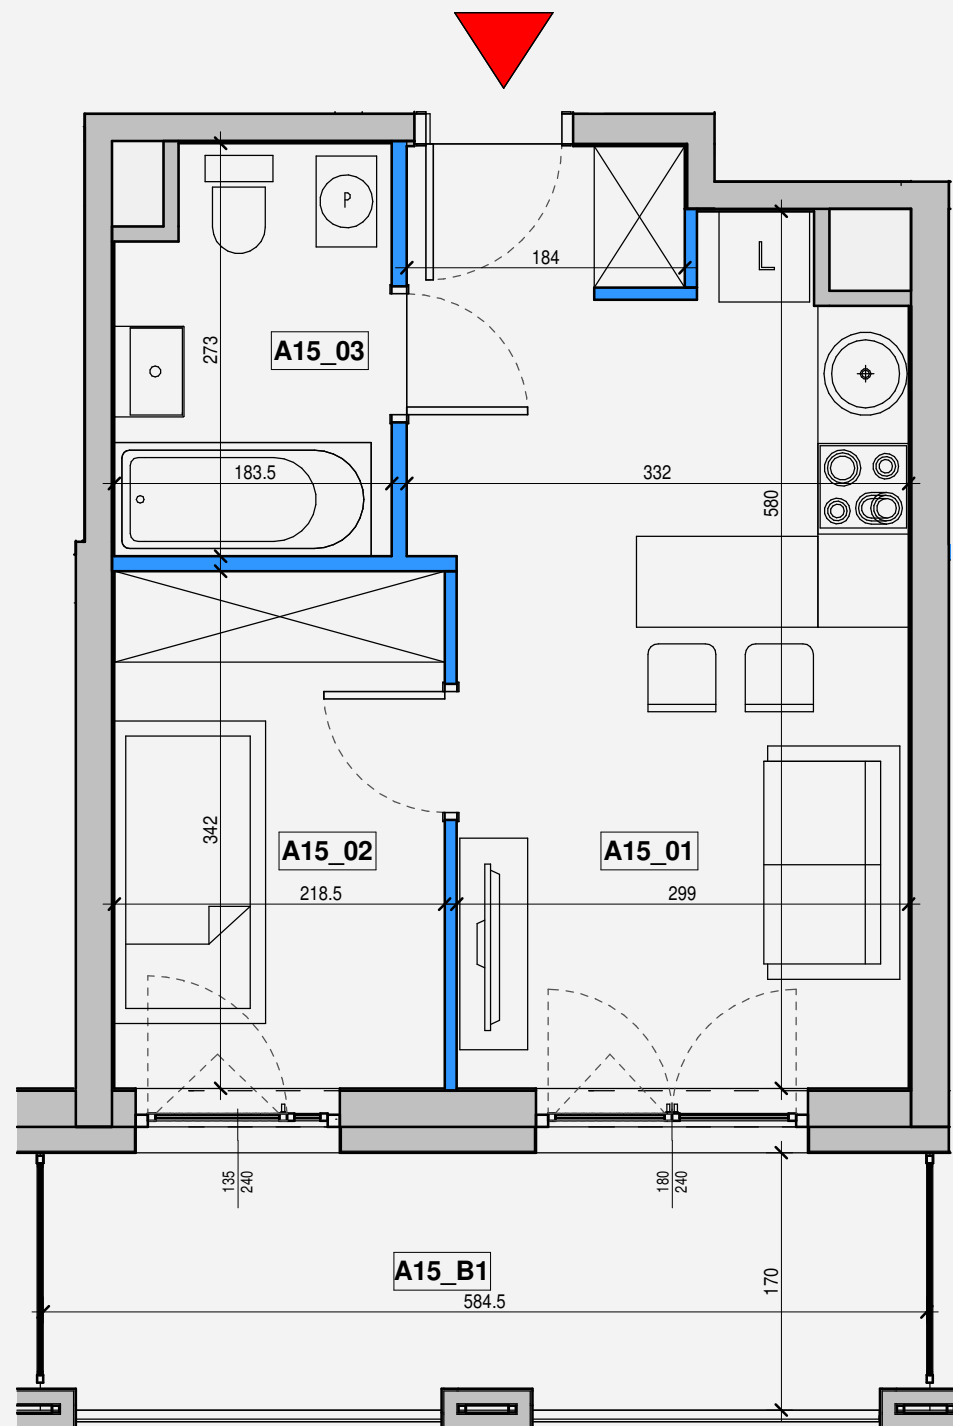


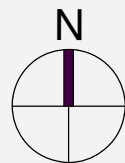

UWAGI:

1. POWIERZCHNIE LICZONE WEDŁUG NORMY PN-ISO 9836, 1997
2. POWIERZCHNIE MOGĄ ULEC ZMIANIE
3. WYPOSAŻENIE TYLKO W CELACH PREZENTACJI, NIE STANOWI ZOBOWIĄZANIA UMOWNEGO
4. NINIEJSZY PROJEKT NIE STANOWI OFERTY W ROZUMIENIU PRZEPISÓW KODEKSU CYWILNEGO
5. WYSOKOŚĆ LOKALU H=270 - 275 cm UWZGLĘDNIĄ WARSTWY WYKOŃCZENIOWE POSADZKI I SUFITY
6. W KUCHNI, ŁAZIENKACH I WC INSTALACJE NAŚCIENNE
7. LOKALE MIESZKALNE WYPOSAŻONE W WENTYLACJĘ MECHANICZNĄ WYWIEWNĄ

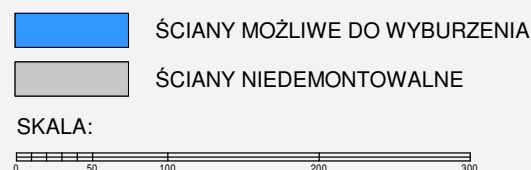


KLATKA:

A

KONDYGNACJA:

3 PIĘTRO

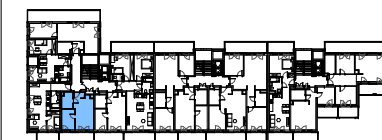

NUMER LOKALU:

A15

POWIERZCHNIA LOKALU:

30,60 m²

ZESTAWIENIE POWIERZCHNI MIESZKANIA A15

NR	NAZWA	POWIERZCHNIA
----	-------	--------------

A15_01 Salon z anek.kuch. 18.40 m²

A15_02 Pokój 7.47 m²

A15_03 Łazienka 4.73 m²

POWIERZCHNIA LOKALU: 30.60 m²

ZESTAWIENIE POWIERZCHNI BALKONÓW - A15

NR	NAZWA	POWIERZCHNIA
----	-------	--------------

A15_B1 BALKON 9.85 m²



HYGGE TWIN

**dynamic
development**



APMD Sp. z o.o.
ul. Górskiego 6, 00-033 Warszawa
www.apmd.pl