
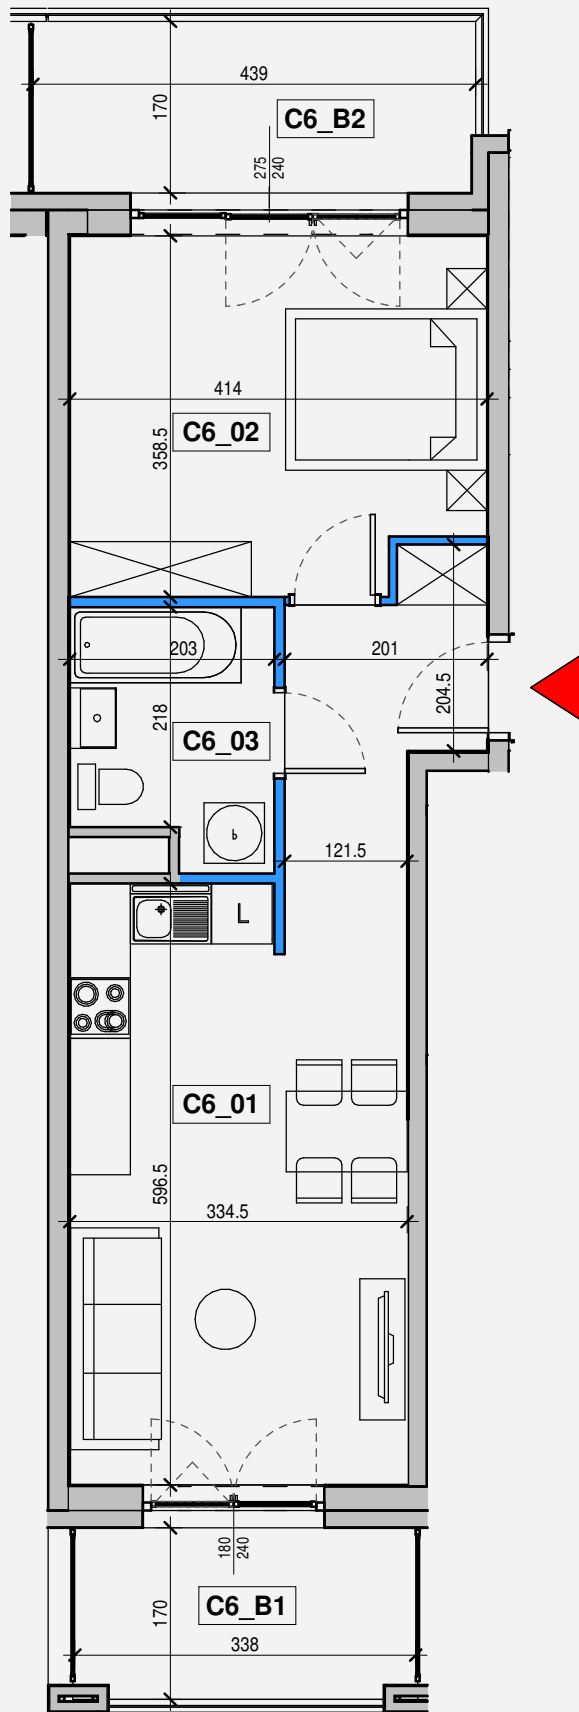


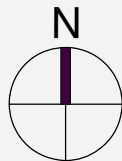

UWAGI:

1. POWIERZCHNIE LICZONE WEDŁUG NORMY PN-ISO 9836, 1997
2. POWIERZCHNIE MOGĄ ULEC ZMIANIE
3. WYPOSAŻENIE TYLKO W CELACH PREZENTACJI, NIE STANOWI ZOBOWIĄZANIA UMOWNEGO
4. NINIEJSZY PROJEKT NIE STANOWI OFERTY W ROZUMIENIU PRZEPISÓW KODEKSU CYWILNEGO
5. WYSOKOŚĆ LOKALU H=270 - 275 cm UWZGLĘDNIĄ WARSTWY WYKOŃCZENIOWE POSADZKI I SUFITY
6. W KUCHNI, ŁAZIENKACH I WC INSTALACJE NAŚCIENNE
7. LOKALE MIESZKALNE WYPOSAŻONE W WENTYLACJĘ MECHANICZNĄ WYWIEWNĄ

- ŚCIANY MOŻLIWE DO WYBURZENIA
- ŚCIANY NIEDEMONTOWALNE

SKALA:




KLATKA:

C

KONDYGNACJA:

2 PIĘTRO

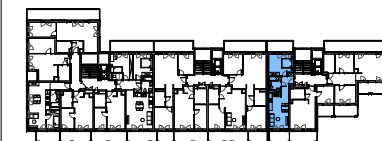

NUMER LOKALU:

C6

POWIERZCHNIA LOKALU:

44,43 m²

ZESTAWIENIE POWIERZCHNI MIESZKANIA C6		
NR	NAZWA	POWIERZCHNIA

C6_01	Salon z anek.kuch.	25.31 m ²
C6_02	Pokój	14.25 m ²
C6_03	Łazienka	4.87 m ²
POWIERZCHNIA LOKALU:		44.43 m ²

ZESTAWIENIE POWIERZCHNI BALKONÓW - C6		
NR	NAZWA	POWIERZCHNIA

C6_B1	BALKON	5.72 m ²
C6_B2	BALKON	7.49 m ²
POW. BALKONÓW:		13.21 m ²



HYGGE
TWIN

dynamic
development



APMD Sp. z o.o.
ul. Górskiego 6, 00-033 Warszawa
www.apmd.pl