

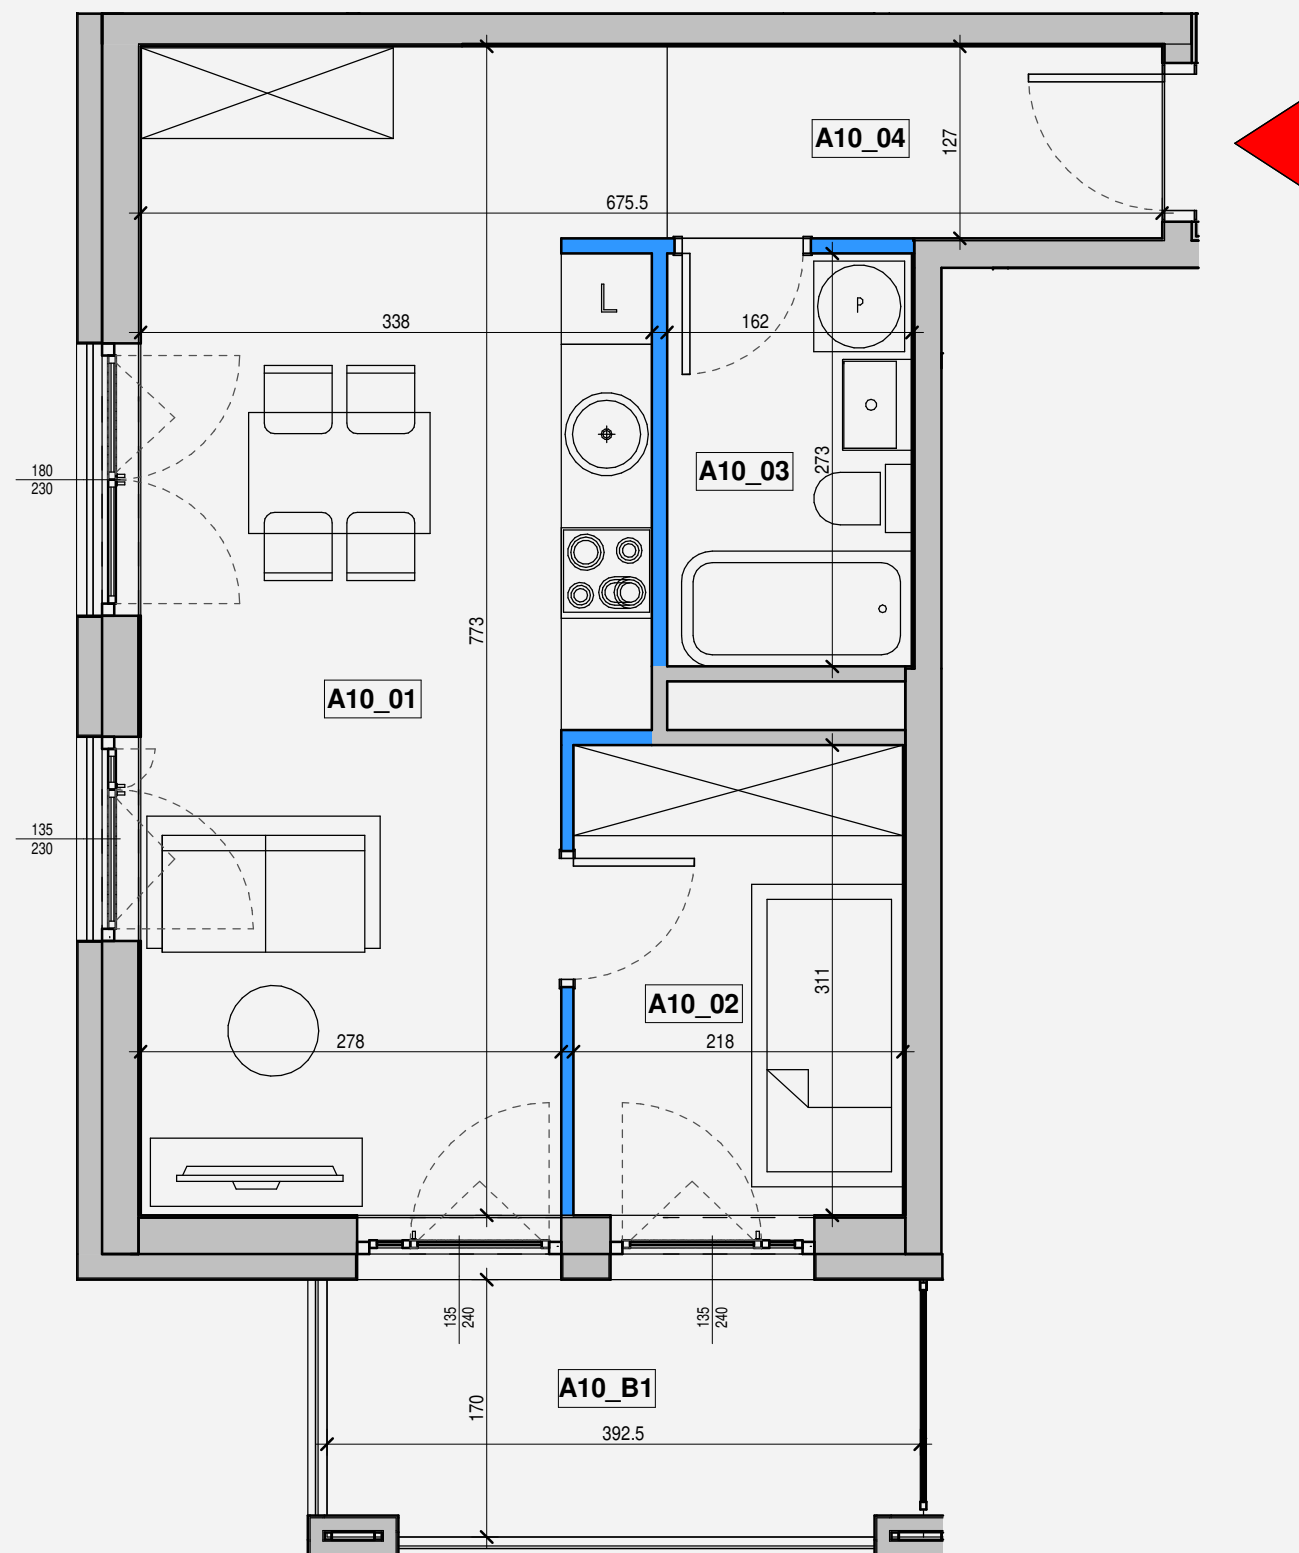


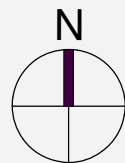

UWAGI:

1. POWIERZCHNIE LICZONE WEDŁUG NORMY PN-ISO 9836, 1997
2. POWIERZCHNIE MOGĄ ULEC ZMIANIE
3. WYPOSAŻENIE TYLKO W CELACH PREZENTACJI, NIE STANOWI ZOBOWIĄZANIA UMOWNEGO
4. NINIEJSZY PROJEKT NIE STANOWI OFERTY W ROZUMIENIU PRZEPISÓW KODEKSU CYWILNEGO
5. WYSOKOŚĆ LOKALU H=270 - 275 cm UWZGLĘDNIĄ WARSTWY WYKOŃCZENIOWE POSADZKI I SUFITY
6. W KUCHNI, ŁAZIENKACH I WC INSTALACJE NAŚCIENNE
7. LOKALE MIESZKALNE WYPOSAŻONE W WENTYLACJĘ MECHANICZNĄ WYWIEWNĄ

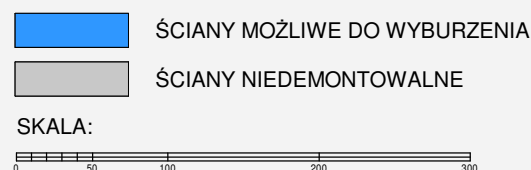


KLATKA:

A

KONDYGNACJA:

2 PIĘTRO

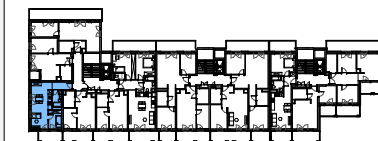

NUMER LOKALU:

A10

POWIERZCHNIA LOKALU:

39,64 m²

ZESTAWIENIE POWIERZCHNI MIESZKANIA A10

NR	NAZWA	POWIERZCHNIA
----	-------	--------------

A10_01 Salon z anek.kuch. 24.28 m²

A10_02 Pokój 6.78 m²

A10_03 Łazienka 4.42 m²

A10_04 Przedpokój 4.16 m²

POWIERZCHNIA LOKALU: 39.64 m²

ZESTAWIENIE POWIERZCHNI BALKONÓW - A10

NR	NAZWA	POWIERZCHNIA
----	-------	--------------

A10_B1 BALKON 6.60 m²



HYGGE TWIN

**dynamic
development**



APMD Sp. z o.o.
ul. Górskiego 6, 00-033 Warszawa
www.apmd.pl