

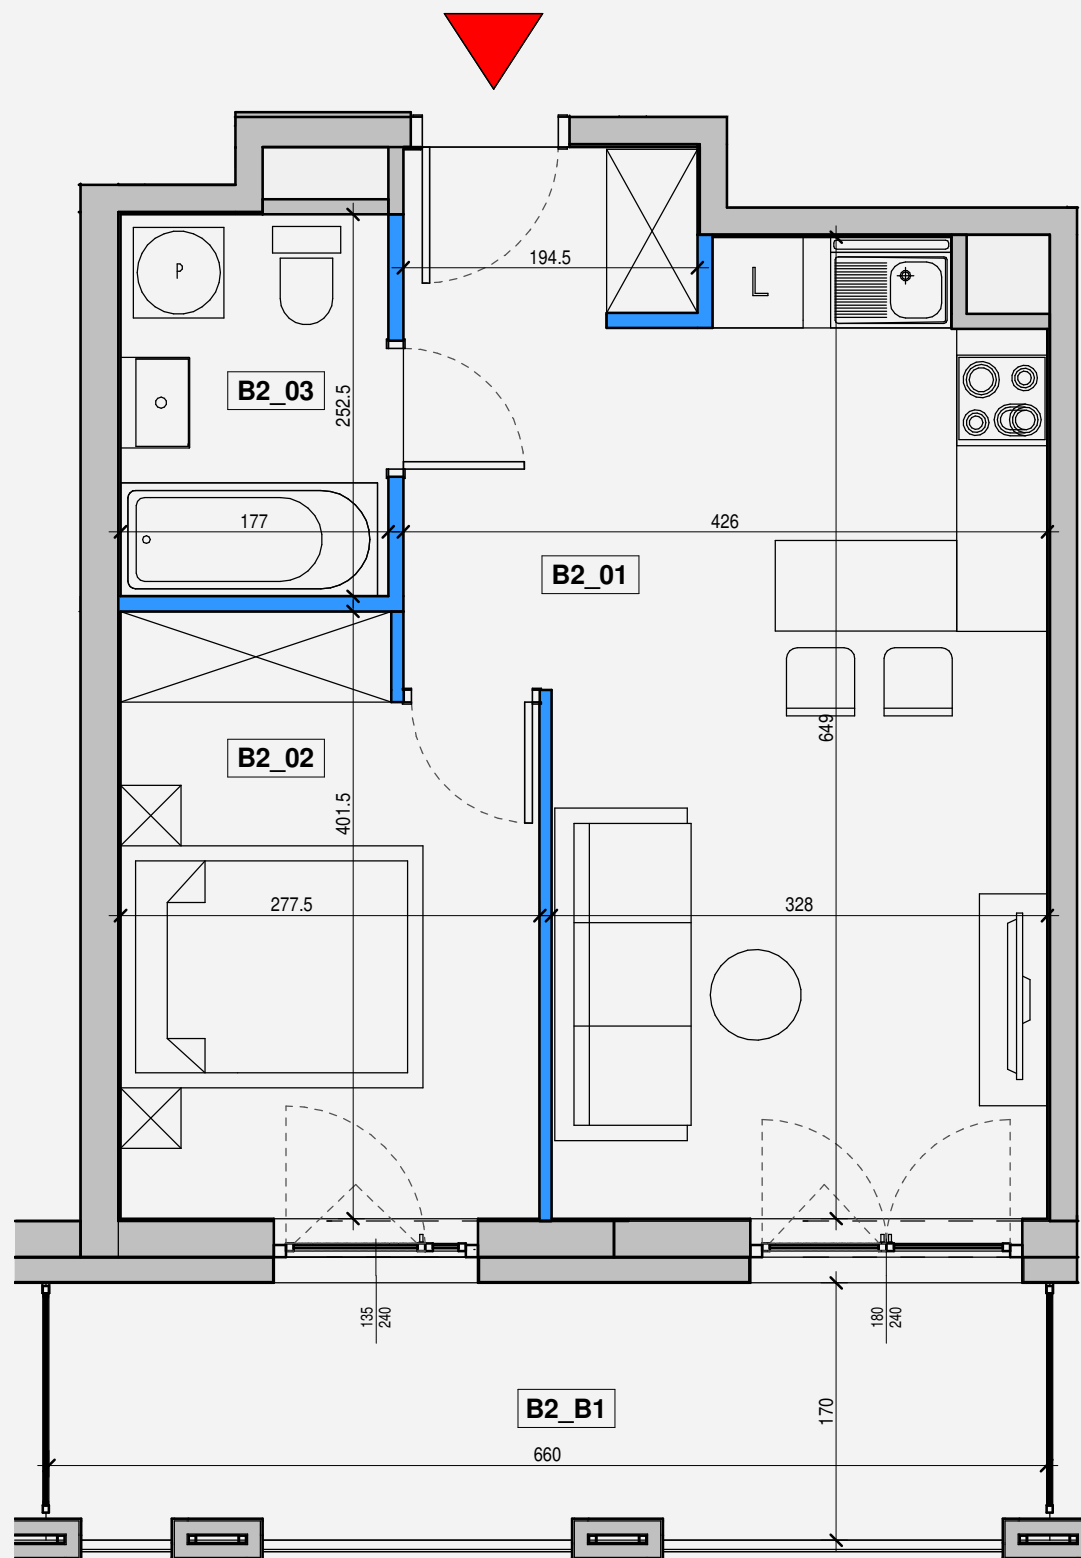


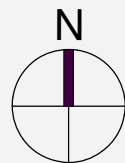

UWAGI:

1. POWIERZCHNIE LICZONE WEDŁUG NORMY PN-ISO 9836, 1997
2. POWIERZCHNIE MOGĄ ULEC ZMIANIE
3. WYPOSAŻENIE TYLKO W CELACH PREZENTACJI, NIE STANOWI ZOBOWIĄZANIA UMOWNEGO
4. NINIEJSZY PROJEKT NIE STANOWI OFERTY W ROZUMIENIU PRZEPISÓW KODEKSU CYWILNEGO
5. WYSOKOŚĆ LOKALU H=270 - 275 cm UWZGLĘDNIĄ WARSTWY WYKOŃCZENIOWE POSADZKI I SUFITY
6. W KUCHNI, ŁAZIENKACH I WC INSTALACJE NAŚCIENNE
7. LOKALE MIESZKALNE WYPOSAŻONE W WENTYLACJĘ MECHANICZNĄ WYWIEWNĄ

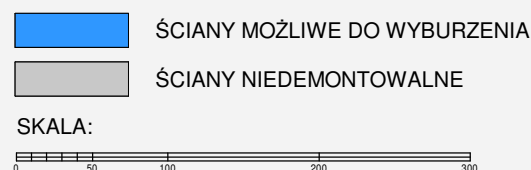

KLATKA:

B

KONDYGNACJA:

1 PIĘTRO



NUMER LOKALU:

B2

POWIERZCHNIA LOKALU:

39,88 m²

ZESTAWIENIE POWIERZCHNI MIESZKANIA B2

NR	NAZWA	POWIERZCHNIA
B2_01	Salon z anek.kuch.	24.87 m ²
B2_02	Pokój	10.54 m ²
B2_03	Łazienka	4.47 m ²
POWIERZCHNIA LOKALU:		39.88 m ²

ZESTAWIENIE POWIERZCHNI BALKONÓW - B2

NR	NAZWA	POWIERZCHNIA
B2_B1	BALKON	11.05 m ²



**dynamic
development**



APMD Sp. z o.o.
ul. Górskiego 6, 00-033 Warszawa
www.apmd.pl