
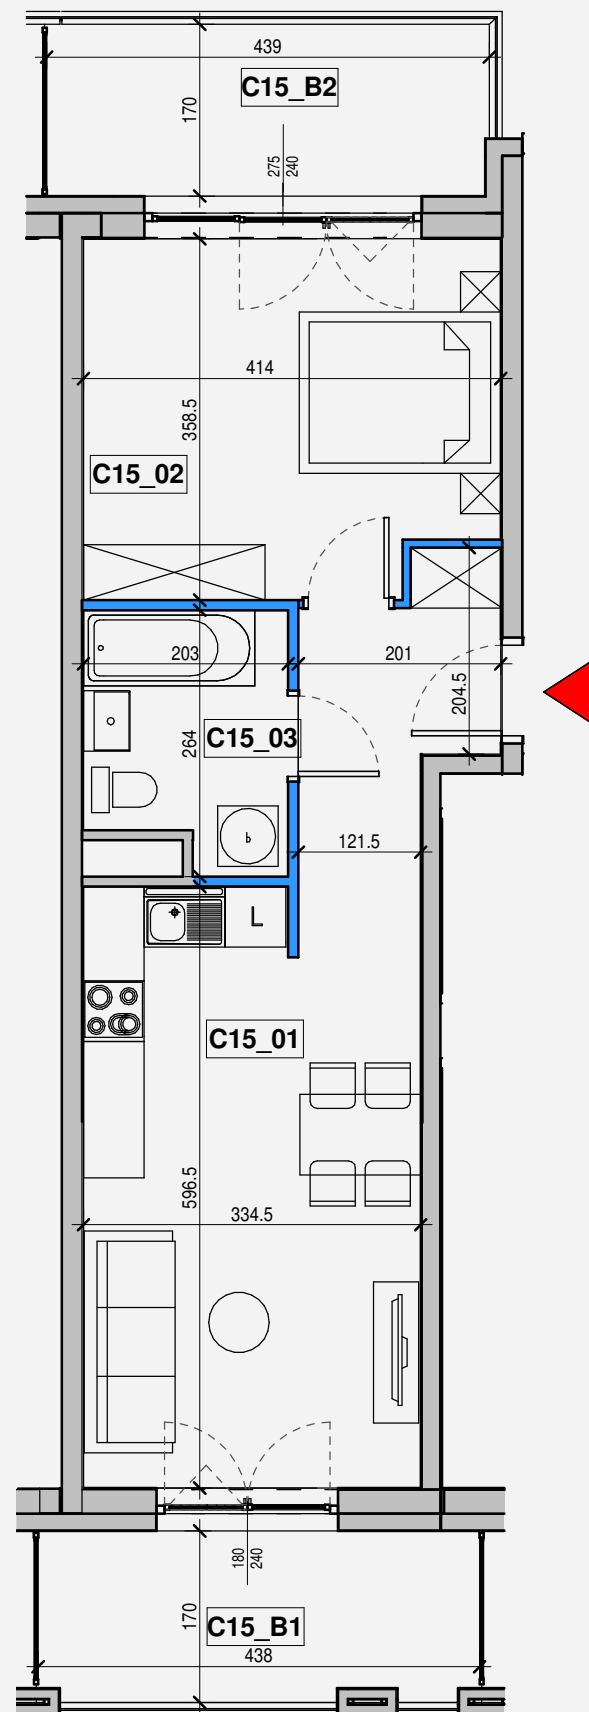


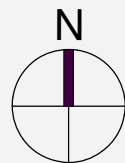

UWAGI:

1. POWIERZCHNIE LICZONE WEDŁUG NORMY PN-ISO 9836, 1997
2. POWIERZCHNIE MOGĄ ULEC ZMIANIE
3. WYPOSAŻENIE TYLKO W CELACH PREZENTACJI, NIE STANOWI ZOBOWIĄZANIA UMOWNEGO
4. NINIEJSZY PROJEKT NIE STANOWI OFERTY W ROZUMIENIU PRZEPISÓW KODEKSU CYWILNEGO
5. WYSOKOŚĆ LOKALU H=270 - 275 cm UWZGLĘDNIĄ WARSTWY WYKOŃCZENIOWE POSADZKI I SUFITY
6. W KUCHNI, ŁAZIENKACH I WC INSTALACJE NAŚCIENNE
7. LOKALE MIESZKALNE WYPOSAŻONE W WENTYLACJĘ MECHANICZNĄ WYWIEWNĄ

- ŚCIANY MOŻLIWE DO WYBURZENIA
■ ŚCIANY NIEDEMONTOWALNE

SKALA:




KLATKA:

C

KONDYGNACJA:

5 PIĘTRO

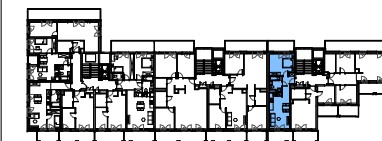

NUMER LOKALU:

C15

POWIERZCHNIA LOKALU:

44,43 m²

ZESTAWIENIE POWIERZCHNI MIESZKANIA C15

NR	NAZWA	POWIERZCHNIA
----	-------	--------------

C15_01 Salon z anek.kuch. 25.31 m²

C15_02 Pokój 14.25 m²

C15_03 Łazienka 4.87 m²

POWIERZCHNIA LOKALU: 44.43 m²

ZESTAWIENIE POWIERZCHNI BALKONÓW - C15

NR	NAZWA	POWIERZCHNIA
----	-------	--------------

C15_B1 BALKON 7.37 m²

C15_B2 BALKON 7.49 m²

POW. BALKONÓW: 14.86 m²



**HYGGE
TWIN**

**dynamic
development**



APMD Sp. z o.o.
ul. Górskiego 6, 00-033 Warszawa
www.apmd.pl