
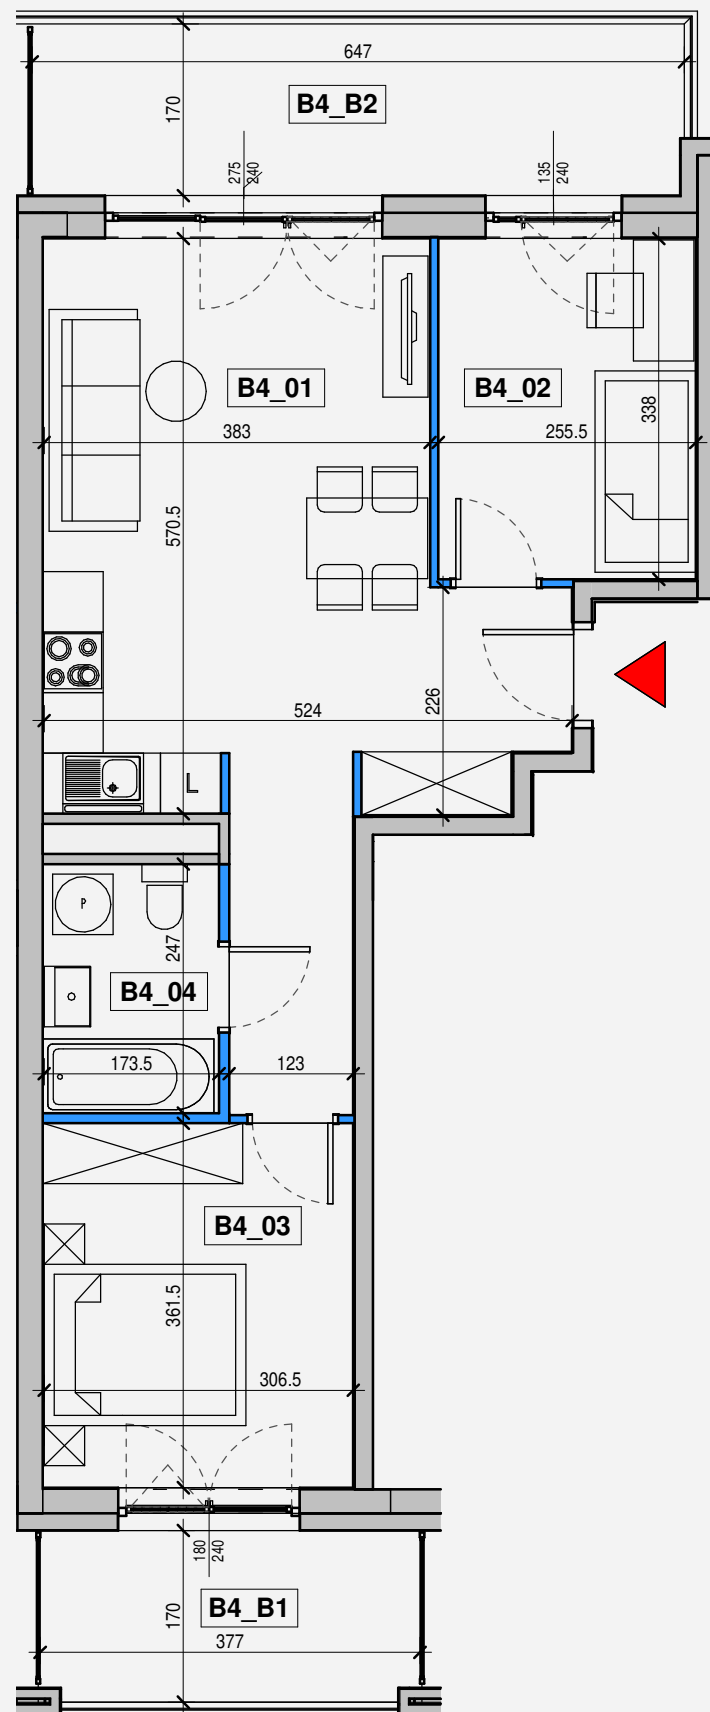


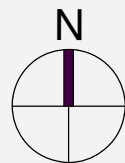

UWAGI:

1. POWIERZCHNIE LICZONE WEDŁUG NORMY PN-ISO 9836, 1997
2. POWIERZCHNIE MOGĄ ULEC ZMIANIE
3. WYPOSAŻENIE TYLKO W CELACH PREZENTACJI, NIE STANOWI ZOBOWIĄZANIA UMOWNEGO
4. NINIEJSZY PROJEKT NIE STANOWI OFERTY W ROZUMIENIU PRZEPISÓW KODEKSU CYWILNEGO
5. WYSOKOŚĆ LOKALU H=270 - 275 cm UWZGLĘDNIĄ WARSTWY WYKOŃCZENIOWE POSADZKI I SUFITY
6. W KUCHNI, ŁAZIENKACH I WC INSTALACJE NAŚCIENNE
7. LOKALE MIESZKALNE WYPOSAŻONE W WENTYLACJĘ MECHANICZNĄ WYWIEWNĄ

- ŚCIANY MOŻLIWE DO WYBURZENIA
- ŚCIANY NIEDEMONTOWALNE

SKALA:




KLATKA:

B

KONDYGNACJA:

1 PIĘTRO

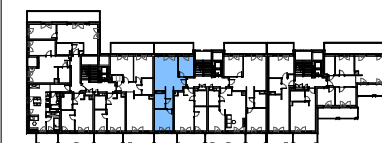

NUMER LOKALU:

B4

POWIERZCHNIA LOKALU:

52,25 m²

ZESTAWIENIE POWIERZCHNI MIESZKANIA B4

NR	NAZWA	POWIERZCHNIA
B4_01	Salon z anek.kuch.	28.24 m ²
B4_02	Pokój	8.64 m ²
B4_03	Pokój	11.08 m ²
B4_04	Łazienka	4.29 m ²

POWIERZCHNIA LOKALU: 52.25 m²

ZESTAWIENIE POWIERZCHNI BALKONÓW - B4

NR	NAZWA	POWIERZCHNIA
B4_B1	BALKON	6.42
B4_B2	BALKON	11.03

POW. BALKONÓW: 17.45



**HYGGE
TWIN**

**dynamic
development**



APMD Sp. z o.o.
ul. Górskiego 6, 00-033 Warszawa
www.apmd.pl