

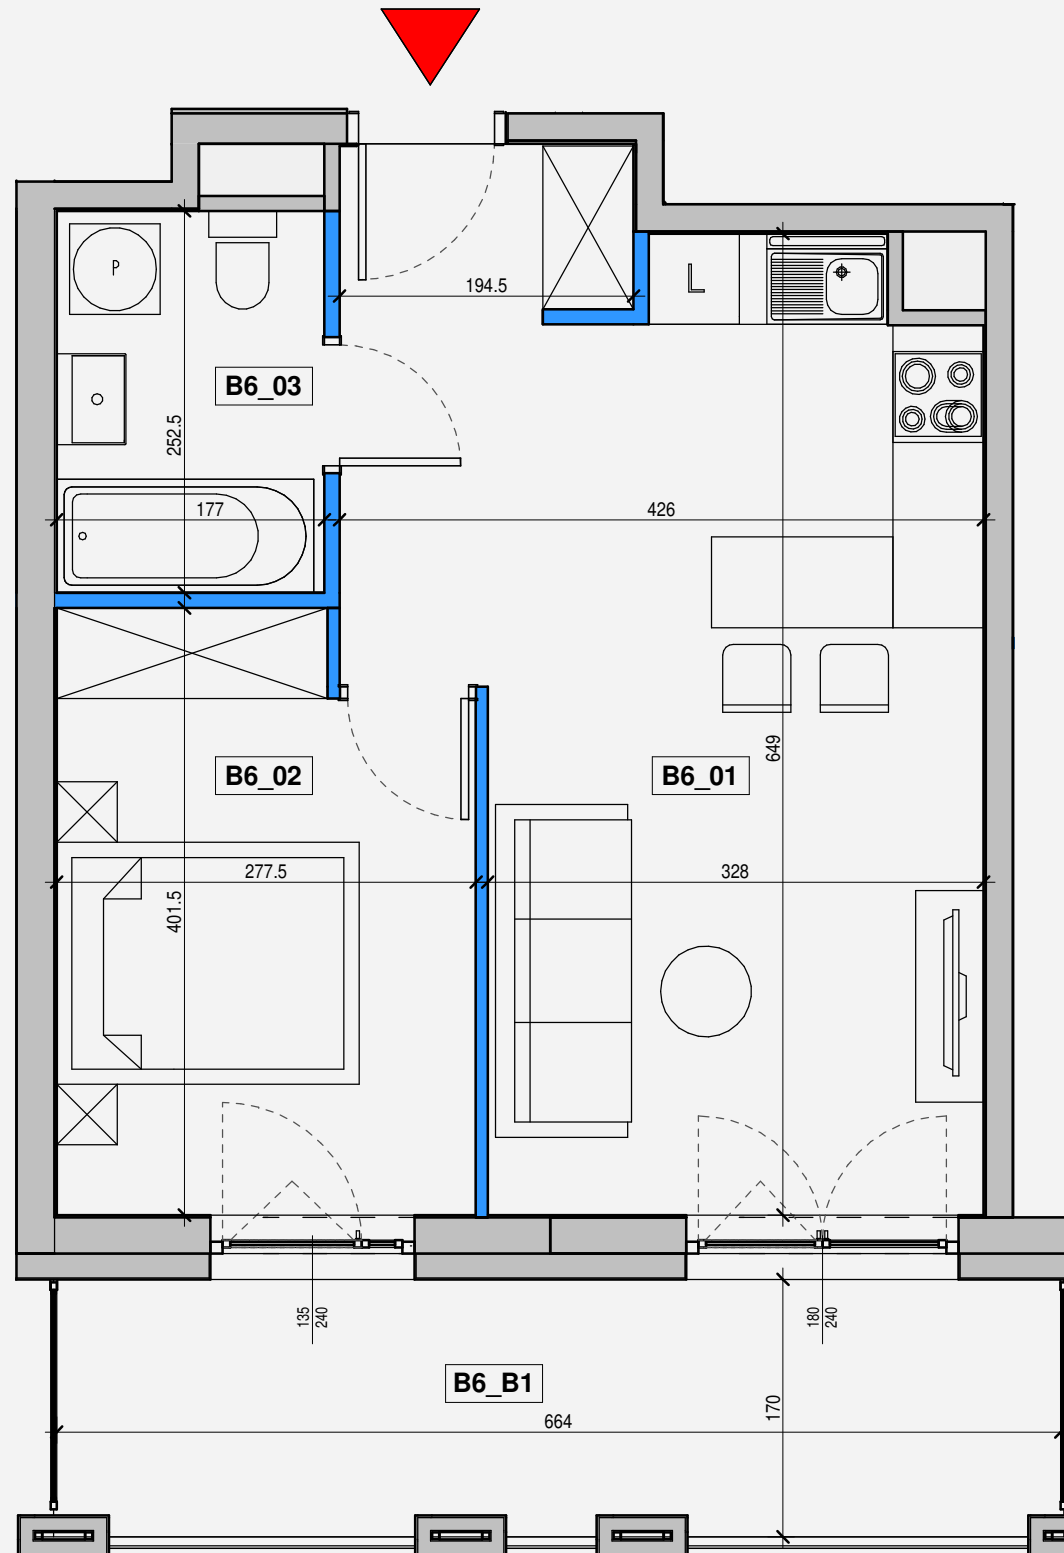


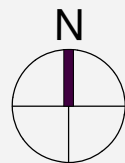

UWAGI:

1. POWIERZCHNIE LICZONE WEDŁUG NORMY PN-ISO 9836, 1997
2. POWIERZCHNIE MOGĄ ULEC ZMIANIE
3. WYPOSAŻENIE TYLKO W CELACH PREZENTACJI, NIE STANOWI ZOBOWIĄZANIA UMOWNEGO
4. NINIEJSZY PROJEKT NIE STANOWI OFERTY W ROZUMIENIU PRZEPISÓW KODEKSU CYWILNEGO
5. WYSOKOŚĆ LOKALU H=270 - 275 cm UWZGLĘDNIĄ WARSTWY WYKOŃCZENIOWE POSADZKI I SUFITY
6. W KUCHNI, ŁAZIENKACH I WC INSTALACJE NAŚCIENNE
7. LOKALE MIESZKALNE WYPOSAŻONE W WENTYLACJĘ MECHANICZNĄ WYWIEWNĄ

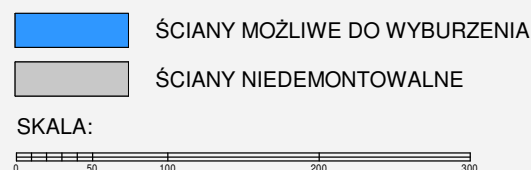

KLATKA:

B

KONDYGNACJA:

2 PIĘTRO



NUMER LOKALU:

B6

POWIERZCHNIA LOKALU:

39,88 m²

ZESTAWIENIE POWIERZCHNI MIESZKANIA B6

NR	NAZWA	POWIERZCHNIA
----	-------	--------------

B6_01 Salon z anek.kuch. 24.87 m²

B6_02 Pokój 10.54 m²

B6_03 Łazienka 4.47 m²

POWIERZCHNIA LOKALU: 39.88 m²

ZESTAWIENIE POWIERZCHNI BALKONÓW - B6

NR	NAZWA	POWIERZCHNIA
----	-------	--------------

B6_B1 BALKON 11.12 m²



**dynamic
development**



APMD Sp. z o.o.
ul. Górskiego 6, 00-033 Warszawa
www.apmd.pl