

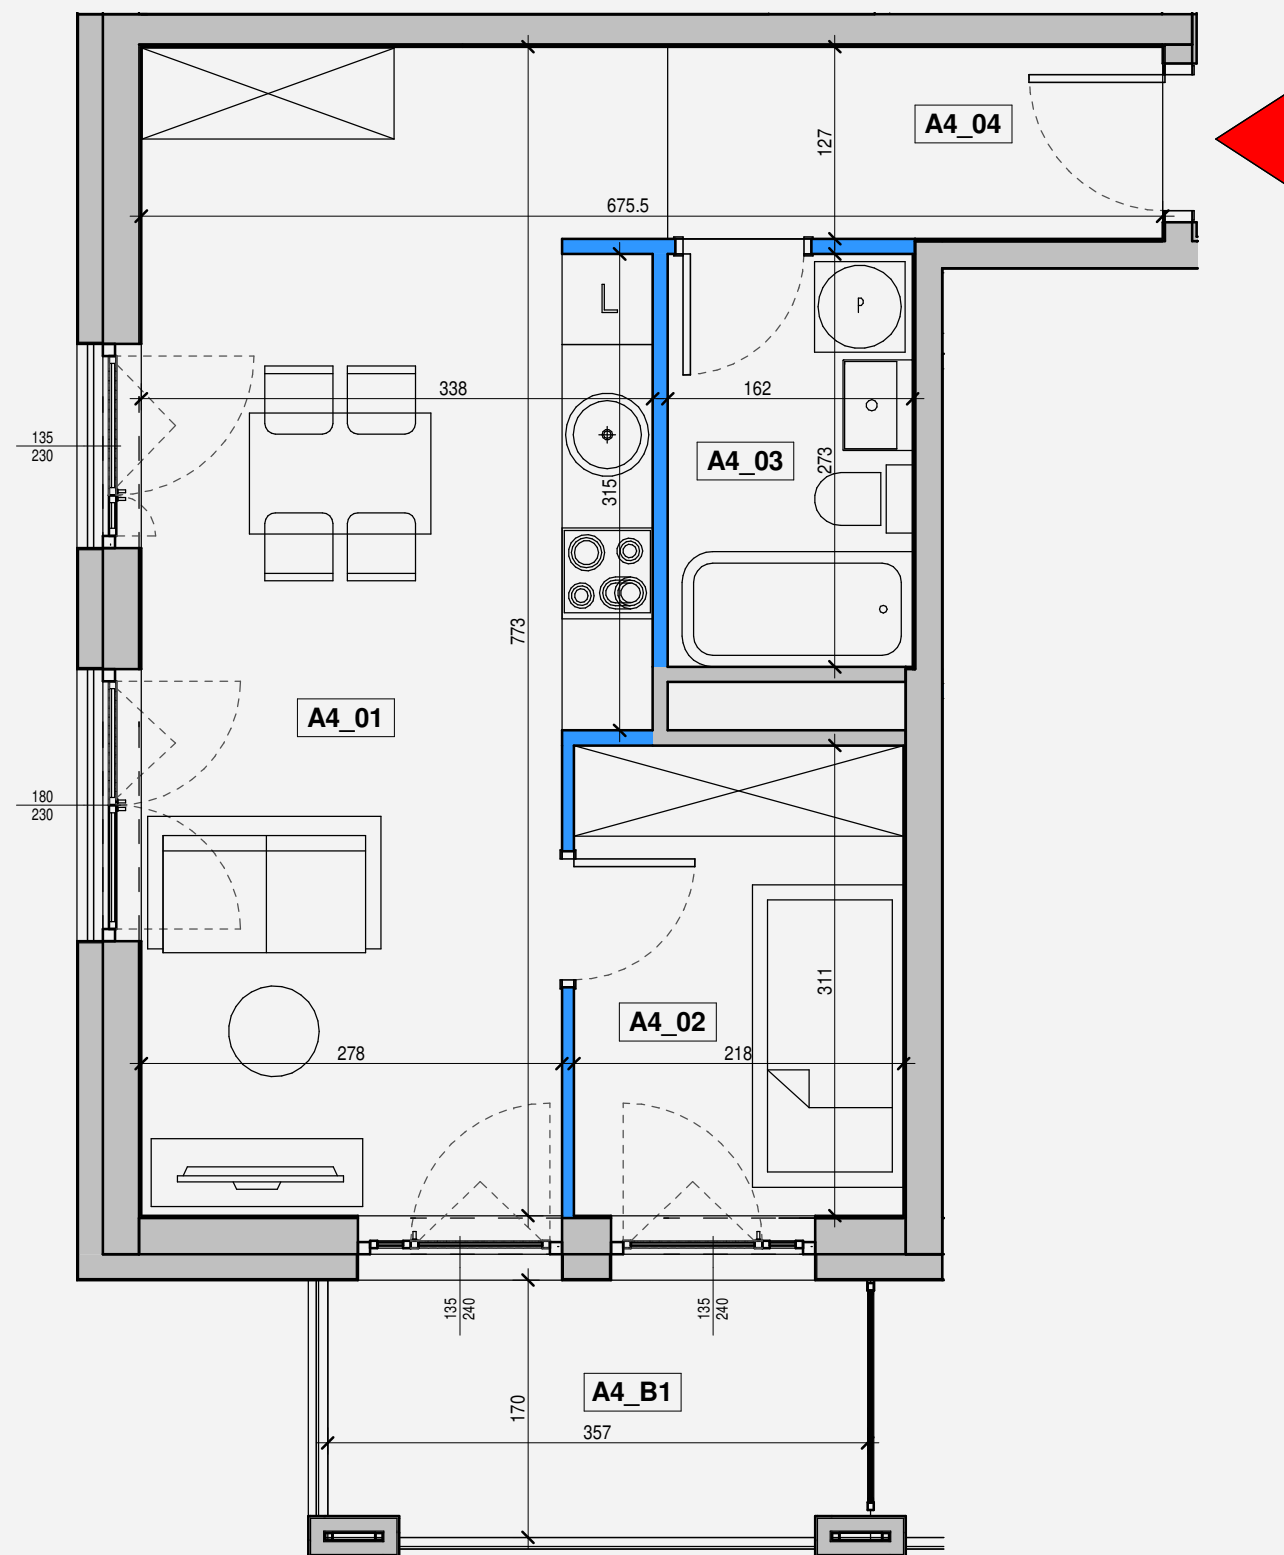


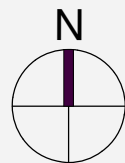

UWAGI:

1. POWIERZCHNIE LICZONE WEDŁUG NORMY PN-ISO 9836, 1997
2. POWIERZCHNIE MOGĄ ULEC ZMIANIE
3. WYPOSAŻENIE TYLKO W CELACH PREZENTACJI, NIE STANOWI ZOBOWIĄZANIA UMOWNEGO
4. NINIEJSZY PROJEKT NIE STANOWI OFERTY W ROZUMIENIU PRZEPISÓW KODEKSU CYWILNEGO
5. WYSOKOŚĆ LOKALU H=270 - 275 cm UWZGLĘDNI WARSTWY WYKOŃCZENIOWE POSADZKI I SUFITY
6. W KUCHNI, ŁAZIENKACH I WC INSTALACJE NAŚCIENNE
7. LOKALE MIESZKALNE WYPOSAŻONE W WENTYLACJĘ MECHANICZNĄ WYWIEWNĄ

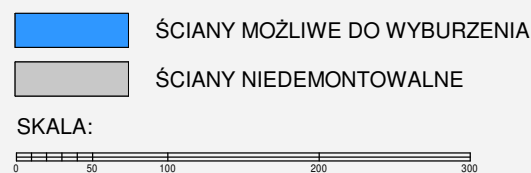


KLATKA:

A

KONDYGNACJA:

1 PIĘTRO

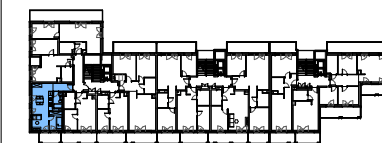

NUMER LOKALU:

A4

POWIERZCHNIA LOKALU:

39,64 m²

ZESTAWIENIE POWIERZCHNI MIESZKANIA A4

NR	NAZWA	POWIERZCHNIA
A4_01	Salon z anek.kuch.	24.28 m ²
A4_02	Pokój	6.78 m ²
A4_03	Łazienka	4.42 m ²
A4_04	Przedpokój	4.16 m ²
POWIERZCHNIA LOKALU:		39.64 m ²

ZESTAWIENIE POWIERZCHNI BALKONÓW - A4

NR	NAZWA	POWIERZCHNIA
A4_B1	BALKON	5.99 m ²



**HYGGE
TWIN**

**dynamic
development**



APMD Sp. z o.o.
ul. Górskiego 6, 00-033 Warszawa
www.apmd.pl