

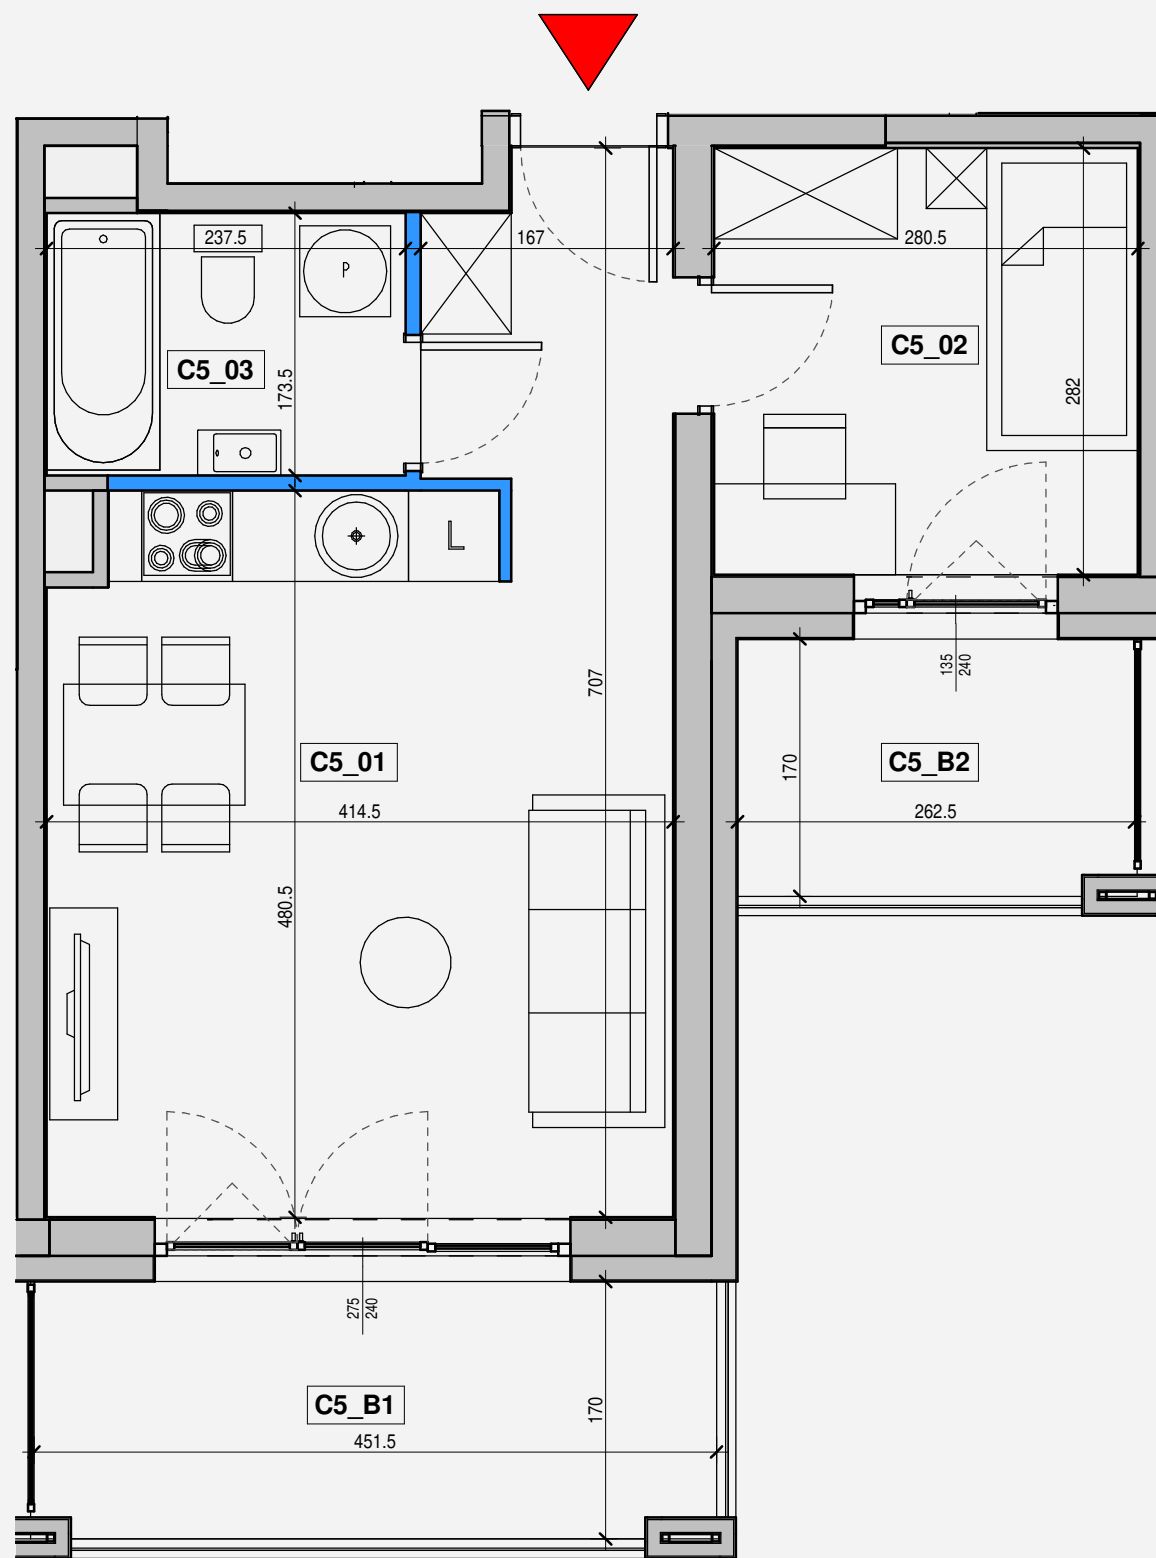


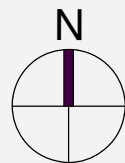

UWAGI:

1. POWIERZCHNIE LICZONE WEDŁUG NORMY PN-ISO 9836, 1997
2. POWIERZCHNIE MOGĄ ULEC ZMIANIE
3. WYPOSAŻENIE TYLKO W CELACH PREZENTACJI, NIE STANOWI ZOBOWIĄZANIA UMOWNEGO
4. NINIEJSZY PROJEKT NIE STANOWI OFERTY W ROZUMIENIU PRZEPISÓW KODEKSU CYWILNEGO
5. WYSOKOŚĆ LOKALU H=270 - 275 cm UWZGLĘDNIĄ WARSTWY WYKOŃCZENIOWE POSADZKI I SUFITY
6. W KUCHNI, ŁAZIENKACH I WC INSTALACJE NAŚCIENNE
7. LOKALE MIESZKALNE WYPOSAŻONE W WENTYLACJĘ MECHANICZNĄ WYWIEWNĄ

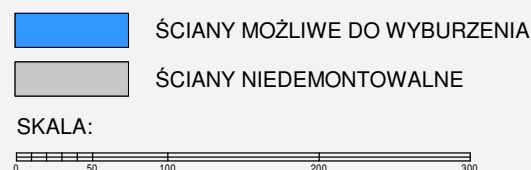


KLATKA:

C

KONDYGNACJA:

2 PIĘTRO

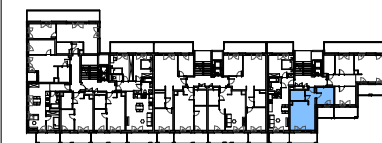

NUMER LOKALU:

C5

POWIERZCHNIA LOKALU:

35,25 m²

ZESTAWIENIE POWIERZCHNI MIESZKANIA C5

NR	NAZWA	POWIERZCHNIA
----	-------	--------------

C5_01 Pokój z anek.kuch. 23.22 m²

C5_02 Pokój 7.91 m²

C5_03 Łazienka 4.12 m²

POWIERZCHNIA LOKALU: 35.25 m²

ZESTAWIENIE POWIERZCHNI BALKONÓW - C5

NR	NAZWA	POWIERZCHNIA
----	-------	--------------

C5_B1 BALKON 7.62

C5_B2 BALKON 4.45

POW. BALKONÓW: 12.07



**HYGGE
TWIN**

**dynamic
development**



APMD Sp. z o.o.
ul. Górskiego 6, 00-033 Warszawa
www.apmd.pl