

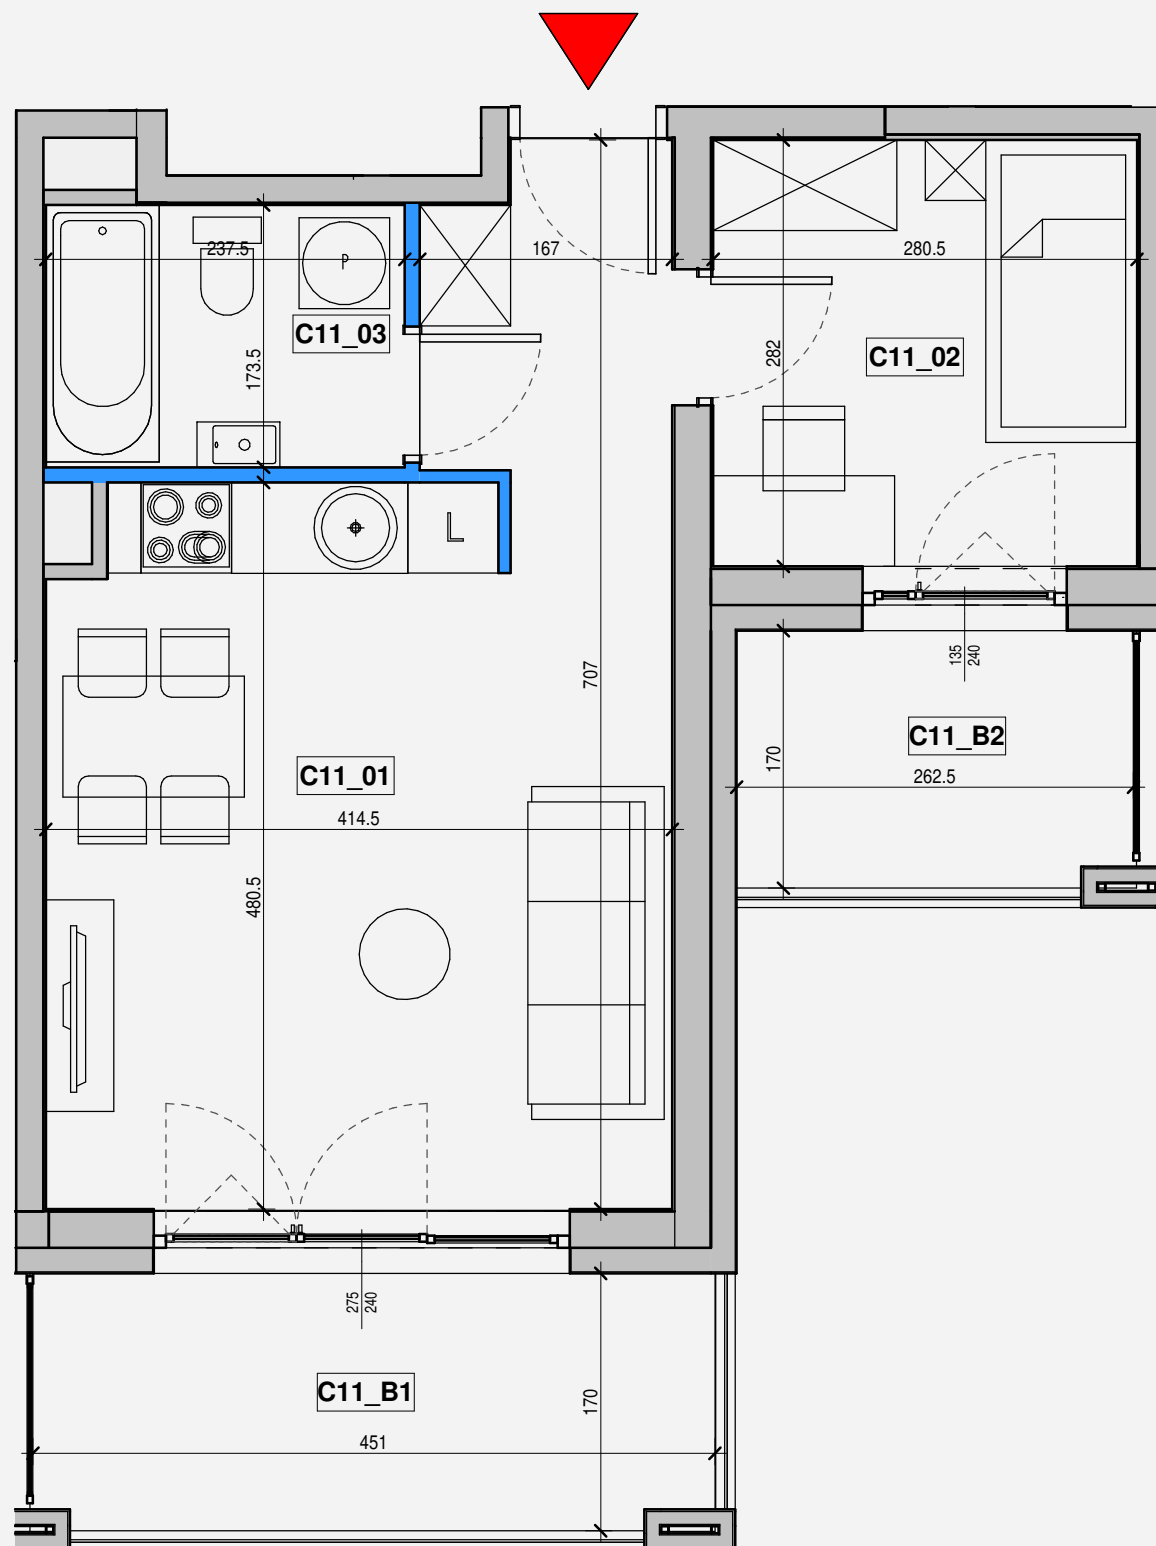


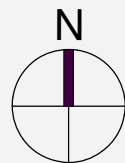

UWAGI:

1. POWIERZCHNIE LICZONE WEDŁUG NORMY PN-ISO 9836, 1997
2. POWIERZCHNIE MOGĄ ULEC ZMIANIE
3. WYPOSAŻENIE TYLKO W CELACH PREZENTACJI, NIE STANOWI ZOBOWIĄZANIA UMOWNEGO
4. NINIEJSZY PROJEKT NIE STANOWI OFERTY W ROZUMIENIU PRZEPISÓW KODEKSU CYWILNEGO
5. WYSOKOŚĆ LOKALU H=270 - 275 cm UWZGLĘDNIĄ WARSTWY WYKOŃCZENIOWE POSADZKI I SUFITY
6. W KUCHNI, ŁAZIENKACH I WC INSTALACJE NAŚCIENNE
7. LOKALE MIESZKALNE WYPOSAŻONE W WENTYLACJĘ MECHANICZNĄ WYWIEWNĄ

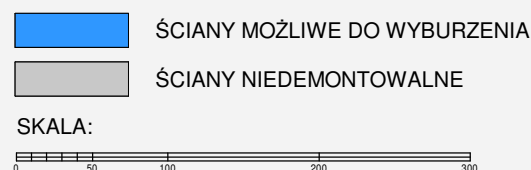


KLATKA:

C

KONDYGNACJA:

4 PIĘTRO

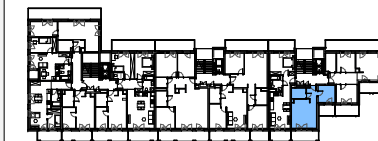

NUMER LOKALU:

C11

POWIERZCHNIA LOKALU:

35,25 m²

ZESTAWIENIE POWIERZCHNI MIESZKANIA C11

NR	NAZWA	POWIERZCHNIA
C11_01	Salon z anek.kuch.	23.22 m ²
C11_02	Pokój	7.91 m ²
C11_03	Łazienka	4.12 m ²
POWIERZCHNIA LOKALU:		35.25 m ²

ZESTAWIENIE POWIERZCHNI BALKONÓW - C11

NR	NAZWA	POWIERZCHNIA
C11_B1	BALKON	7.63 m ²
C11_B2	BALKON	4.49 m ²
POW. BALKONÓW:		12.12 m ²



**HYGGE
TWIN**

**dynamic
development**



APMD Sp. z o.o.
ul. Górskiego 6, 00-033 Warszawa
www.apmd.pl