
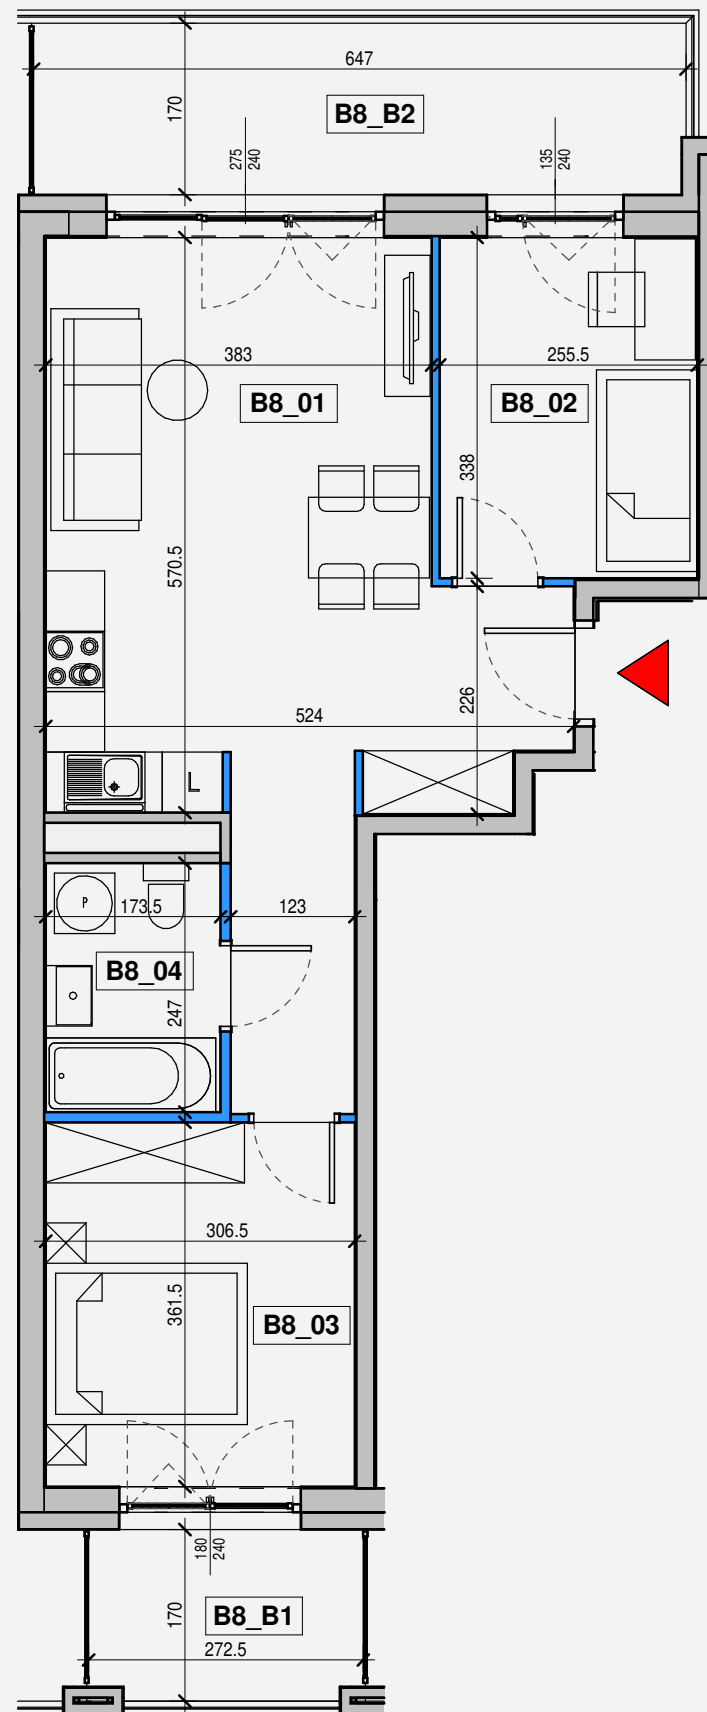


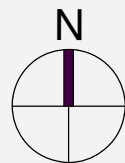

UWAGI:

1. POWIERZCHNIE LICZONE WEDŁUG NORMY PN-ISO 9836, 1997
2. POWIERZCHNIE MOGĄ ULEC ZMIANIE
3. WYPOSAŻENIE TYLKO W CELACH PREZENTACJI, NIE STANOWI ZOBOWIĄZANIA UMOWNEGO
4. NINIEJSZY PROJEKT NIE STANOWI OFERTY W ROZUMIENIU PRZEPISÓW KODEKSU CYWILNEGO
5. WYSOKOŚĆ LOKALU H=270 - 275 cm UWZGLĘDNIĄ WARSTWY WYKOŃCZENIOWE POSADZKI I SUFITY
6. W KUCHNI, ŁAZIENKACH I WC INSTALACJE NAŚCIENNE
7. LOKALE MIESZKALNE WYPOSAŻONE W WENTYLACJĘ MECHANICZNĄ WYWIEWNĄ

- ŚCIANY MOŻLIWE DO WYBURZENIA
- ŚCIANY NIEDEMONTOWALNE

SKALA:



KLATKA:

B

KONDYGNACJA:

2 PIĘTRO



NUMER LOKALU:

B8

POWIERZCHNIA LOKALU:

52,25 m²

ZESTAWIENIE POWIERZCHNI MIESZKANIA B8

NR	NAZWA	POWIERZCHNIA
B8_01	Salon z anek.kuch.	28.24 m ²
B8_02	Pokój	8.64 m ²
B8_03	Pokój	11.08 m ²
B8_04	Łazienka	4.29 m ²

POWIERZCHNIA LOKALU: 52.25 m²

ZESTAWIENIE POWIERZCHNI BALKONÓW - B8

NR	NAZWA	POWIERZCHNIA
B8_B1	BALKON	4.62
B8_B2	BALKON	11.03
POW. BALKONÓW:		15.65



HYGGE
TWIN

dynamic
development



APMD Sp. z o.o.
ul. Górskiego 6, 00-033 Warszawa
www.apmd.pl