

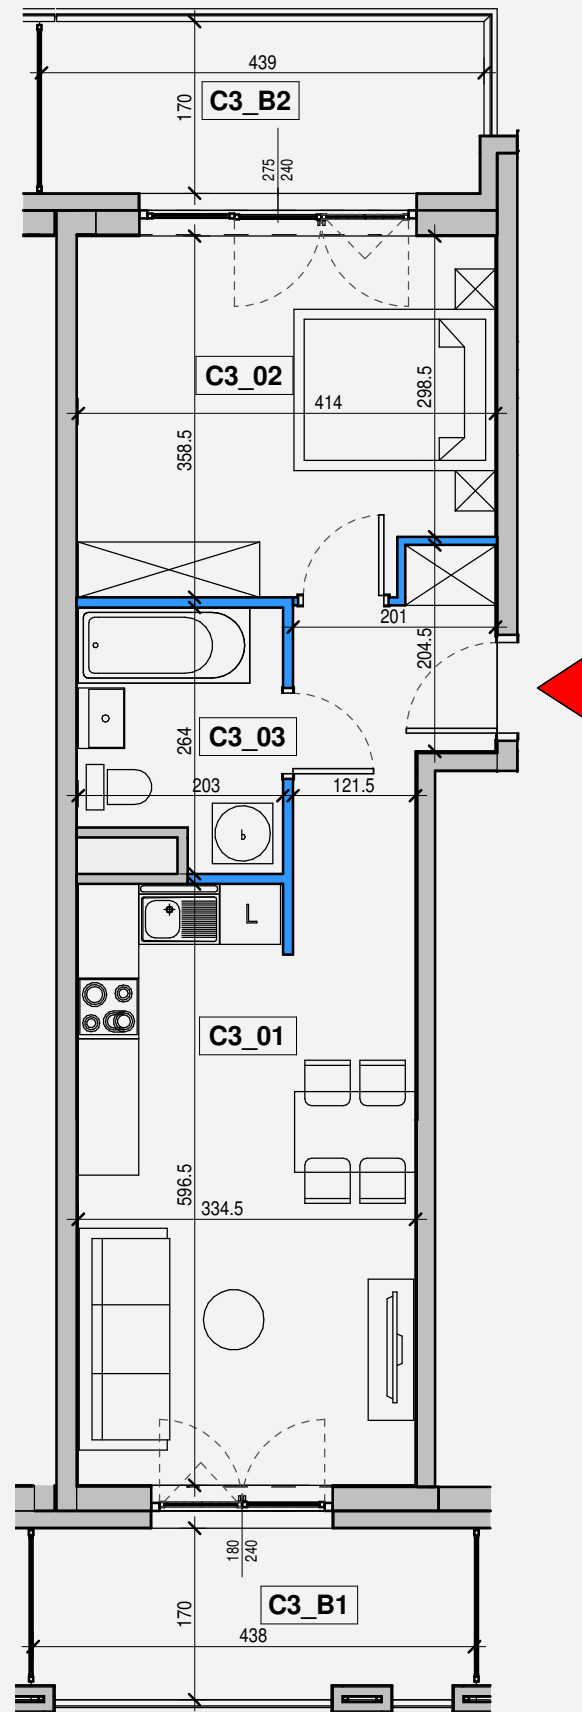


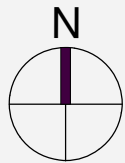

UWAGI:

1. POWIERZCHNIE LICZONE WEDŁUG NORMY PN-ISO 9836, 1997
2. POWIERZCHNIE MOGĄ ULEC ZMIANIE
3. WYPOSAŻENIE TYLKO W CELACH PREZENTACJI, NIE STANOWI ZOBOWIĄZANIA UMOWNEGO
4. NINIEJSZY PROJEKT NIE STANOWI OFERTY W ROZUMIENIU PRZEPISÓW KODEKSU CYWILNEGO
5. WYSOKOŚĆ LOKALU H=270 - 275 cm UWZGLĘDNIĄ WARSTWY WYKOŃCZENIOWE POSADZKI I SUFITY
6. W KUCHNI, ŁAZIENKACH I WC INSTALACJE NAŚCIENNE
7. LOKALE MIESZKALNE WYPOSAŻONE W WENTYLACJĘ MECHANICZNĄ WYWIEWNĄ

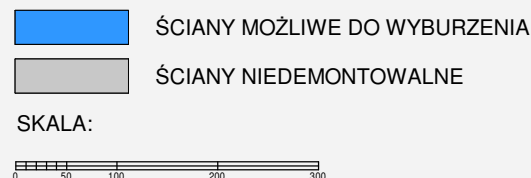

KLATKA:

C

KONDYGNACJA:

1 PIĘTRO



NUMER LOKALU:

C3

POWIERZCHNIA LOKALU:

44,43 m²

ZESTAWIENIE POWIERZCHNI MIESZKANIA C3

NR	NAZWA	POWIERZCHNIA
C3_01	Salon z anek.kuch.	25.31 m ²
C3_02	Pokój	14.25 m ²
C3_03	Łazienka	4.87 m ²
POWIERZCHNIA LOKALU:		44.43 m ²

ZESTAWIENIE POWIERZCHNI BALKONÓW - C3

NR	NAZWA	POWIERZCHNIA
C3_B1	BALKON	7.37
C3_B2	BALKON	7.49
POW. BALKONÓW:		14.86



**dynamic
development**



APMD Sp. z o.o.
ul. Górskiego 6, 00-033 Warszawa
www.apmd.pl