
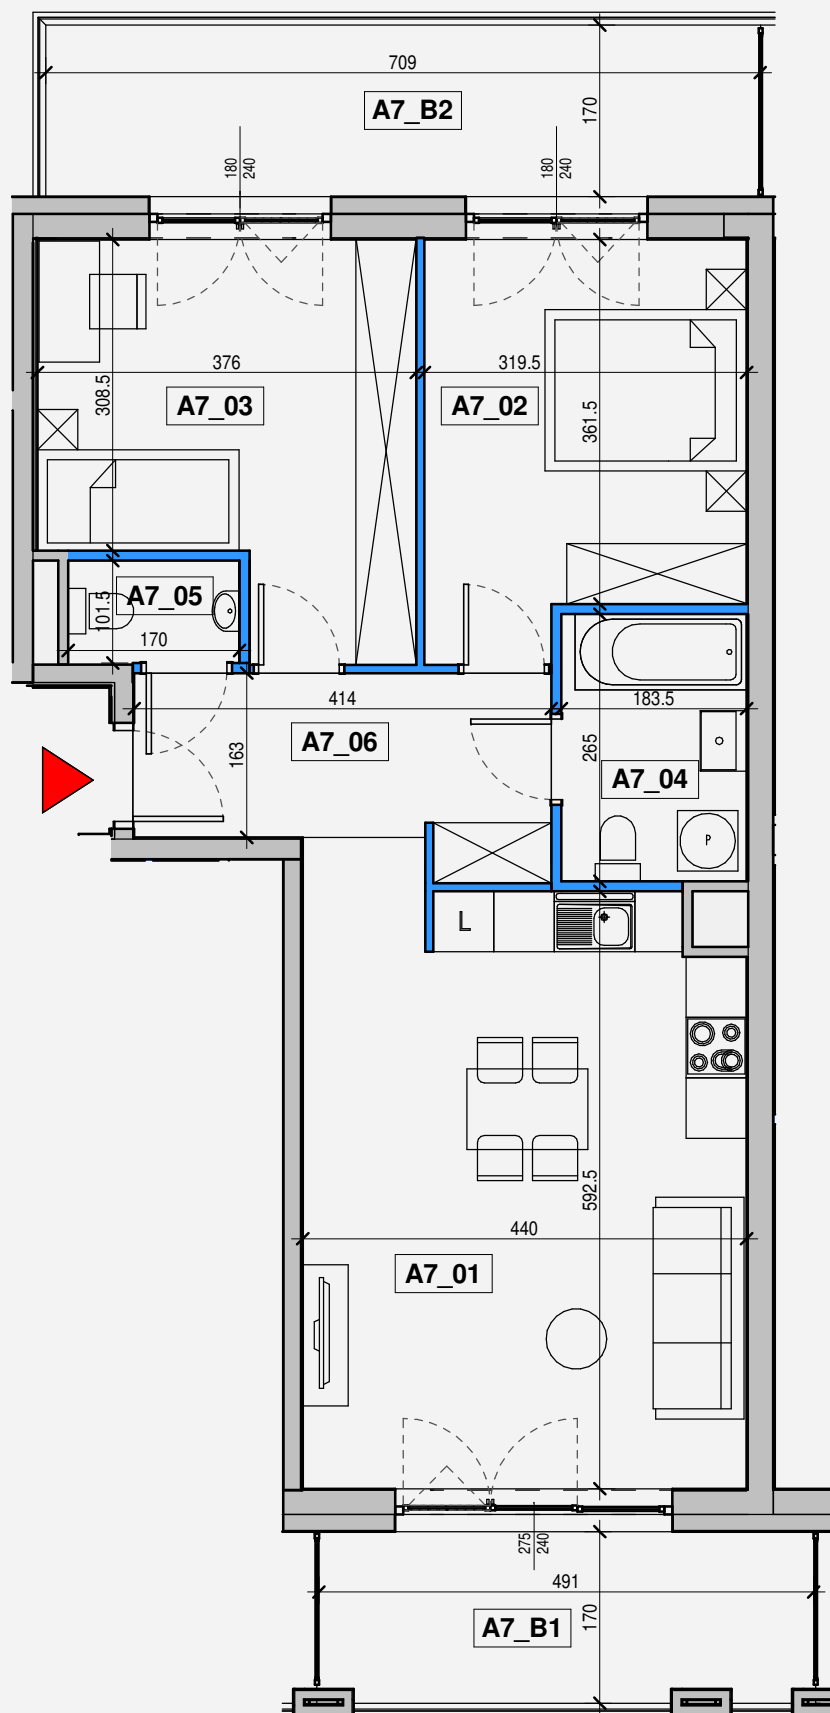
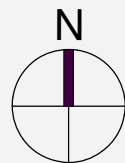


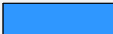

UWAGI:

1. POWIERZCHNIE LICZONE WEDŁUG NORMY PN-ISO 9836, 1997
2. POWIERZCHNIE MOGĄ ULEC ZMIANIE
3. WYPOSAŻENIE TYLKO W CELACH PREZENTACJI, NIE STANOWI ZOBOWIĄZANIA UMOWNEGO
4. NINIEJSZY PROJEKT NIE STANOWI OFERTY W ROZUMIENIU PRZEPISÓW KODEKSU CYWILNEGO
5. WYSOKOŚĆ LOKALU H=270 - 275 cm UWZGLĘDNIĄ WARSTWY WYKOŃCZENIOWE POSADZKI I SUFITY
6. W KUCHNI, ŁAZIENKACH I WC INSTALACJE NAŚCIENNE
7. LOKALE MIESZKALNE WYPOSAŻONE W WENTYLACJĘ MECHANICZNĄ WYWIEWNĄ

-  ŚCIANY MOŻLIWE DO WYBURZENIA
-  ŚCIANY NIEDEMONTOWALNE

SKALA:



KLATKA:

A

KONDYGNACJA:

2 PIĘTRO



NUMER LOKALU:

A7

POWIERZCHNIA LOKALU:

65,92 m²

ZESTAWIENIE POWIERZCHNI MIESZKANIA A7

NR	NAZWA	POWIERZCHNIA
A7_01	Salon z anek.kuch.	26.27
A7_02	Pokój	12.31
A7_03	Pokój	13.48
A7_04	Łazienka	4.87
A7_05	WC	1.73
A7_06	Przedpokój	7.26
POWIERZCHNIA LOKALU:		65.92

ZESTAWIENIE POWIERZCHNI BALKONÓW - A7

NR	NAZWA	POWIERZCHNIA
A7_B1	BALKON	8.26 m ²
A7_B2	BALKON	12.07 m ²
POW. BALKONÓW:		20.33 m ²

MOKOTÓW



HYGGE TWIN





APMD Sp. z o.o.
ul. Górskiego 6, 00-033 Warszawa
www.apmd.pl