

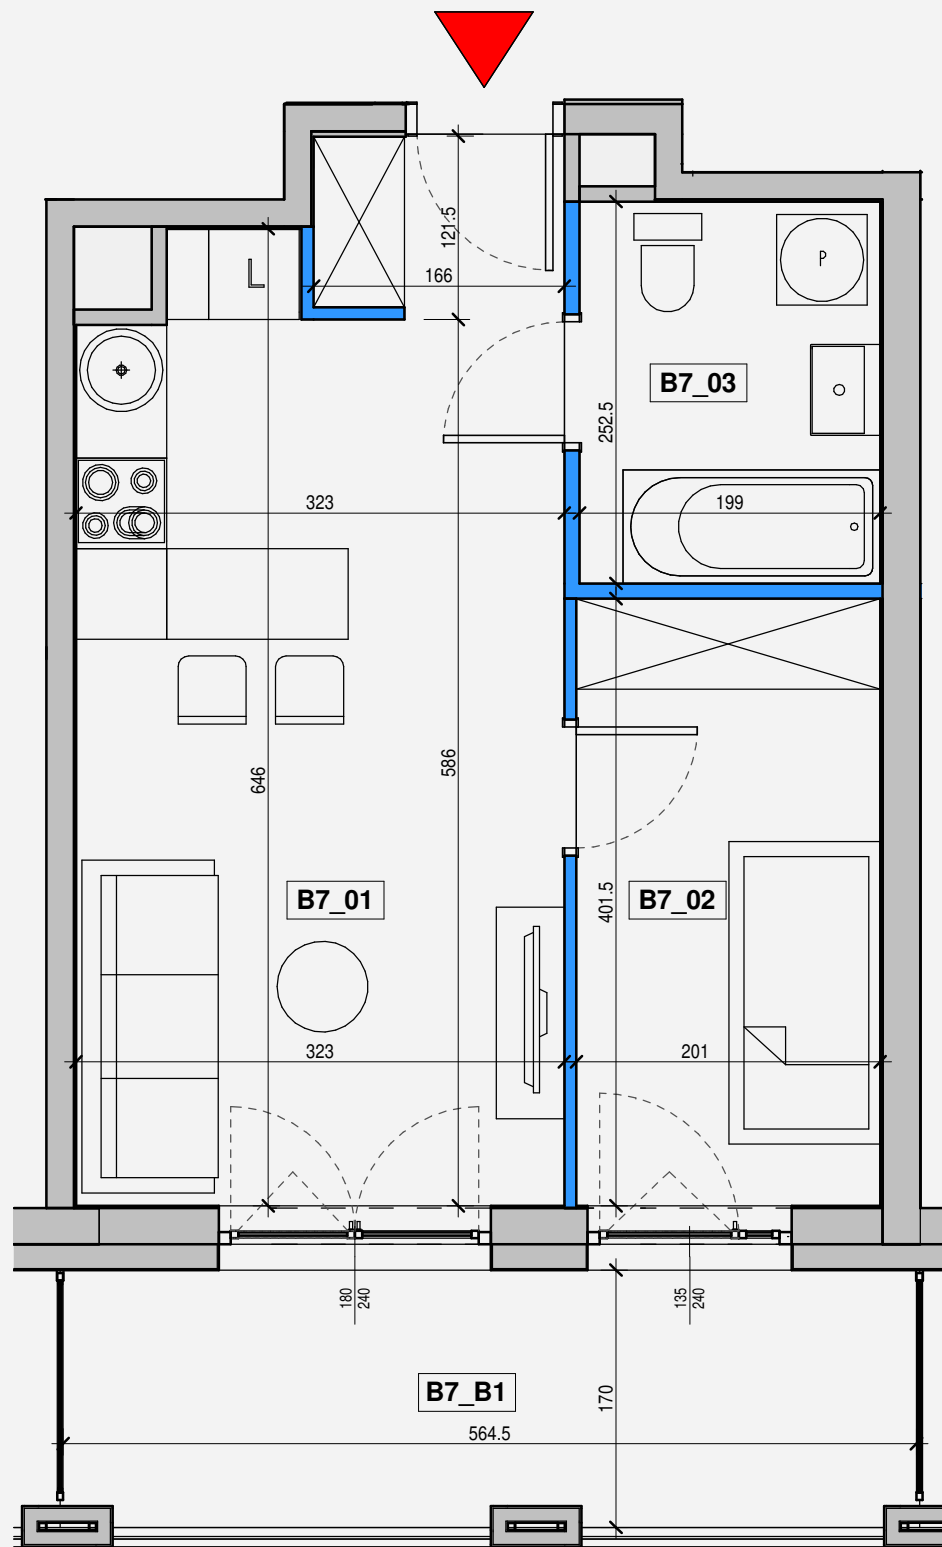


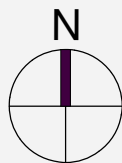

UWAGI:

1. POWIERZCHNIE LICZONE WEDŁUG NORMY PN-ISO 9836, 1997
2. POWIERZCHNIE MOGĄ ULEC ZMIANIE
3. WYPOSAŻENIE TYLKO W CELACH PREZENTACJI, NIE STANOWI ZOBOWIĄZANIA UMOWNEGO
4. NINIEJSZY PROJEKT NIE STANOWI OFERTY W ROZUMIENIU PRZEPISÓW KODEKSU CYWILNEGO
5. WYSOKOŚĆ LOKALU H=270 - 275 cm UWZGLĘDNIĄ WARSTWY WYKOŃCZENIOWE POSADZKI I SUFITY
6. W KUCHNI, ŁAZIENKACH I WC INSTALACJE NAŚCIENNE
7. LOKALE MIESZKALNE WYPOSAŻONE W WENTYLACJĘ MECHANICZNĄ WYWIEWNĄ

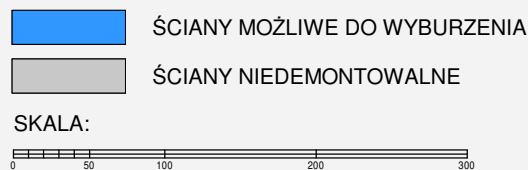

KLATKA:

B

KONDYGNACJA:

2 PIĘTRO



NUMER LOKALU:

B7

POWIERZCHNIA LOKALU:

34,49 m²

ZESTAWIENIE POWIERZCHNI MIESZKANIA B7

NR	NAZWA	POWIERZCHNIA
B7_01	Salon z anek.kuch.	21.40 m ²
B7_02	Pokój	8.07 m ²
B7_03	Łazienka	5.02 m ²
POWIERZCHNIA LOKALU:		34.49 m ²

ZESTAWIENIE POWIERZCHNI BALKONÓW - B7

NR	NAZWA	POWIERZCHNIA
B7_B1	BALKON	9.51 m ²



**HYGGE
TWIN**

**dynamic
development**



APMD Sp. z o.o.
ul. Górskiego 6, 00-033 Warszawa
www.apmd.pl