

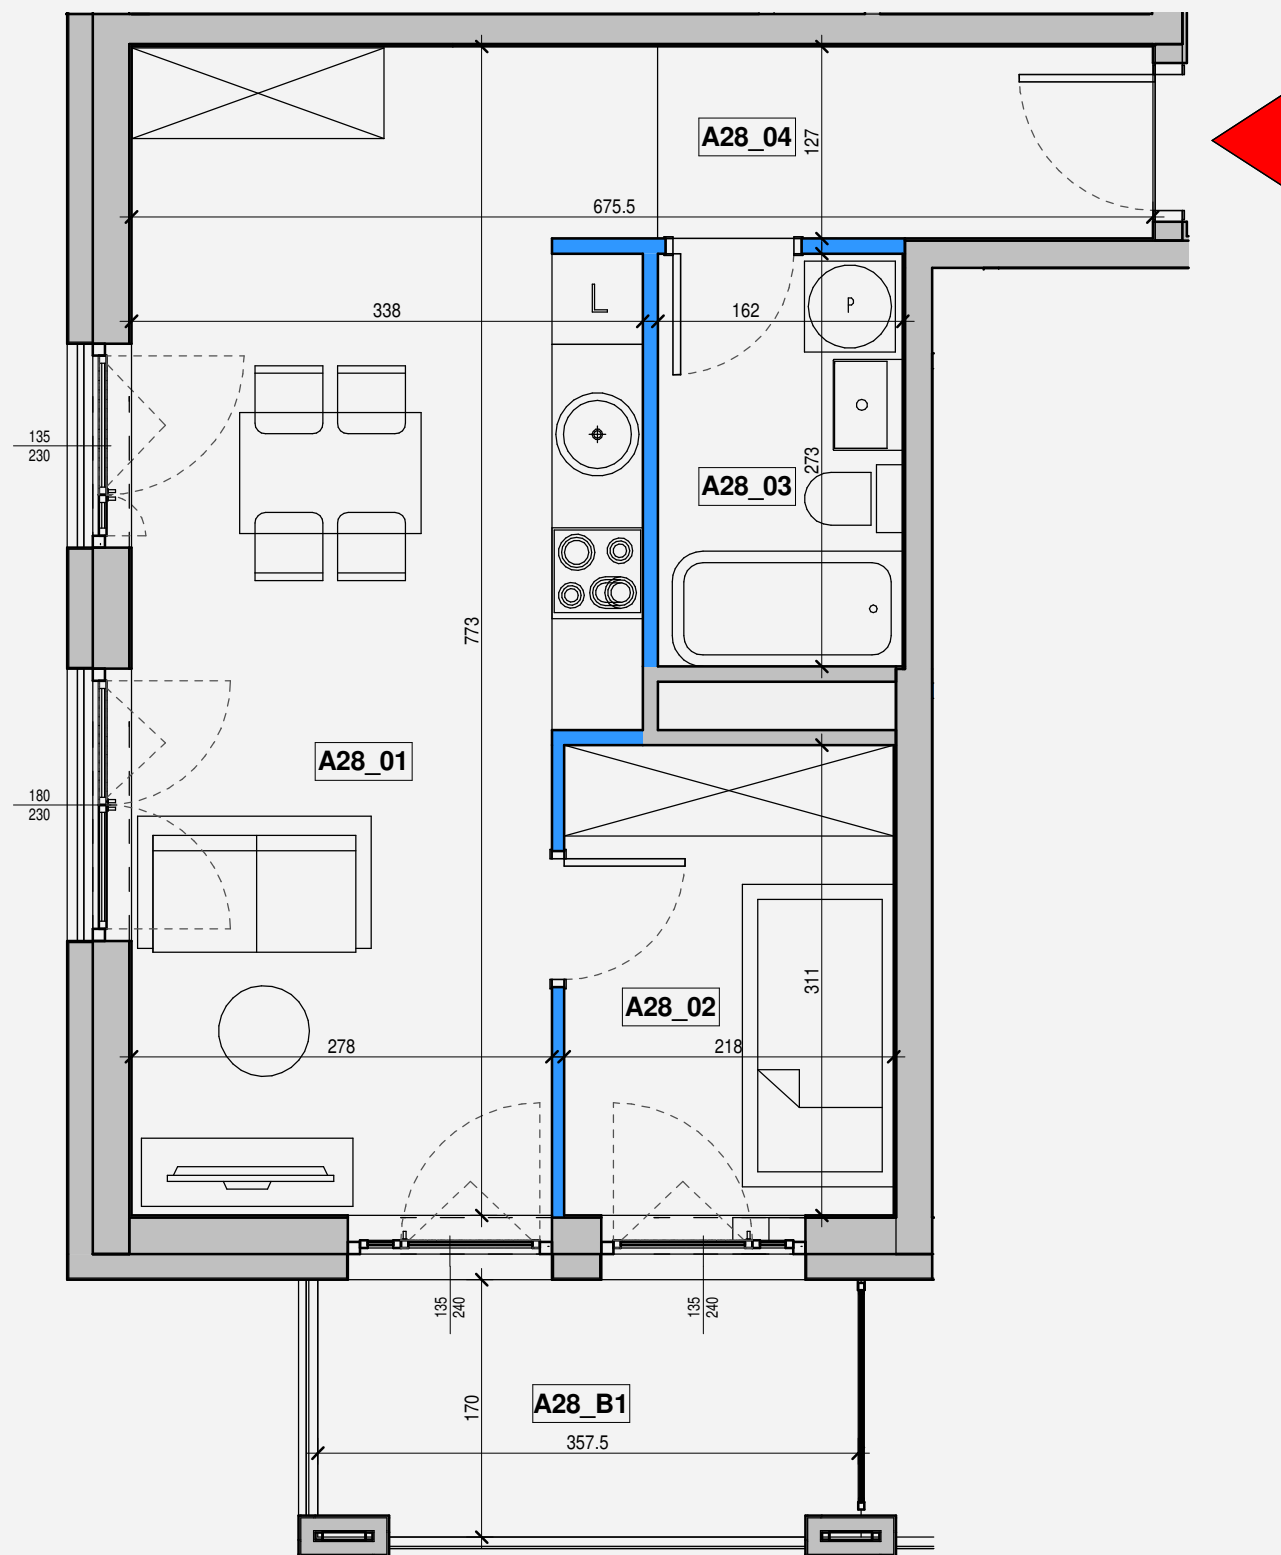


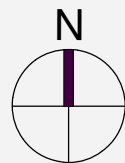

UWAGI:

1. POWIERZCHNIE LICZONE WEDŁUG NORMY PN-ISO 9836, 1997
2. POWIERZCHNIE MOGĄ ULEC ZMIANIE
3. WYPOSAŻENIE TYLKO W CELACH PREZENTACJI, NIE STANOWI ZOBOWIĄZANIA UMOWNEGO
4. NINIEJSZY PROJEKT NIE STANOWI OFERTY W ROZUMIENIU PRZEPISÓW KODEKSU CYWILNEGO
5. WYSOKOŚĆ LOKALU H=270 - 275 cm UWZGLĘDNIĄ WARSTWY WYKOŃCZENIOWE POSADZKI I SUFITY
6. W KUCHNI, ŁAZIENKACH I WC INSTALACJE NAŚCIENNE
7. LOKALE MIESZKALNE WYPOSAŻONE W WENTYLACJĘ MECHANICZNĄ WYWIEWNĄ

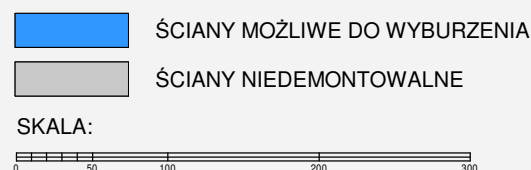


KLATKA:

A

KONDYGNACJA:

5 PIĘTRO

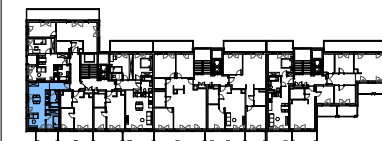

NUMER LOKALU:

A28

POWIERZCHNIA LOKALU:

39,64 m²

ZESTAWIENIE POWIERZCHNI MIESZKANIA A28

NR	NAZWA	POWIERZCHNIA
----	-------	--------------

A28_01 Salon z anek.kuch. 24.28 m²

A28_02 Pokój 6.78 m²

A28_03 Łazienka 4.42 m²

A28_04 Przedpokój 4.16 m²

POWIERZCHNIA LOKALU: 39.64 m²

ZESTAWIENIE POWIERZCHNI BALKONÓW - A28

NR	NAZWA	POWIERZCHNIA
----	-------	--------------

A28_B1 BALKON 6.00 m²



HYGGE
TWIN

dynamic
development



APMD Sp. z o.o.
ul. Górskiego 6, 00-033 Warszawa
www.apmd.pl