
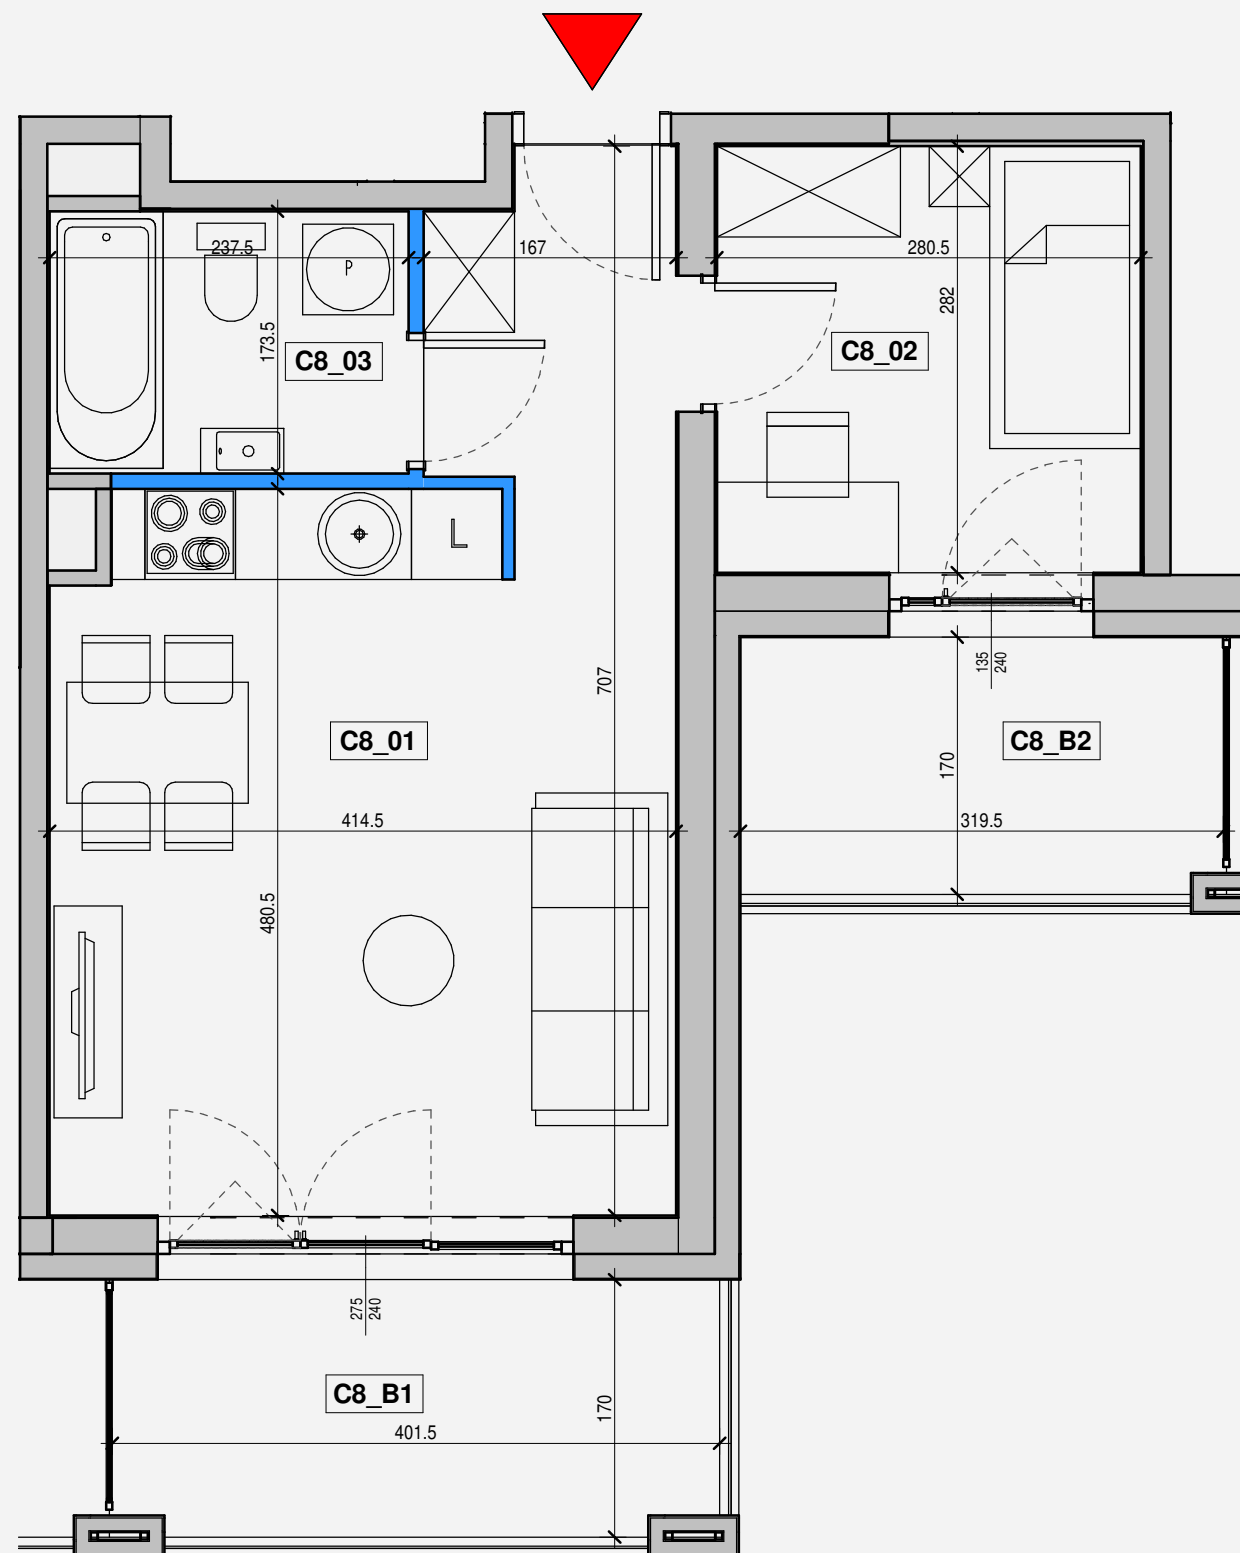
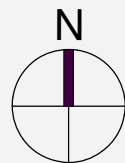


 

UWAGI:

1. POWIERZCHNIE LICZONE WEDŁUG NORMY PN-ISO 9836, 1997
2. POWIERZCHNIE MOGĄ ULEC ZMIANIE
3. WYPOSAŻENIE TYLKO W CELACH PREZENTACJI, NIE STANOWI ZOBOWIĄZANIA UMOWNEGO
4. NINIEJSZY PROJEKT NIE STANOWI OFERTY W ROZUMIENIU PRZEPISÓW KODEKSU CYWILNEGO
5. WYSOKOŚĆ LOKALU H=270 - 275 cm UWZGLĘDNI WARSTWY WYKOŃCZENIOWE POSADZKI I SUFITY
6. W KUCHNI, ŁAZIENKACH I WC INSTALACJE NAŚCIENNE
7. LOKALE MIESZKALNE WYPOSAŻONE W WENTYLACJĘ MECHANICZNĄ WYWIEWNĄ


 ŚCIANY MOŻLIWE DO WYBURZENIA
 ŚCIANY NIEDEMONTOWALNE
SKALA:


KLATKA:

C

KONDYGNACJA:

3 PIĘTRO

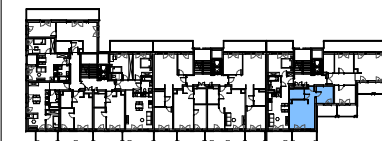

NUMER LOKALU:

C8

POWIERZCHNIA LOKALU:

35,25 m²

ZESTAWIENIE POWIERZCHNI MIESZKANIA C8

NR	NAZWA	POWIERZCHNIA
C8_01	Salon z anek.kuch.	23.22 m ²
C8_02	Pokój	7.91 m ²
C8_03	Łazienka	4.12 m ²

POWIERZCHNIA LOKALU: 35.25 m²

ZESTAWIENIE POWIERZCHNI BALKONÓW - C8

NR	NAZWA	POWIERZCHNIA
C8_B1	BALKON	6.75 m ²
C8_B2	BALKON	5.44 m ²

POW. BALKONÓW: 12.19 m²



**HYGGE
TWIN**





APMD Sp. z o.o.
ul. Górskiego 6, 00-033 Warszawa
www.apmd.pl