
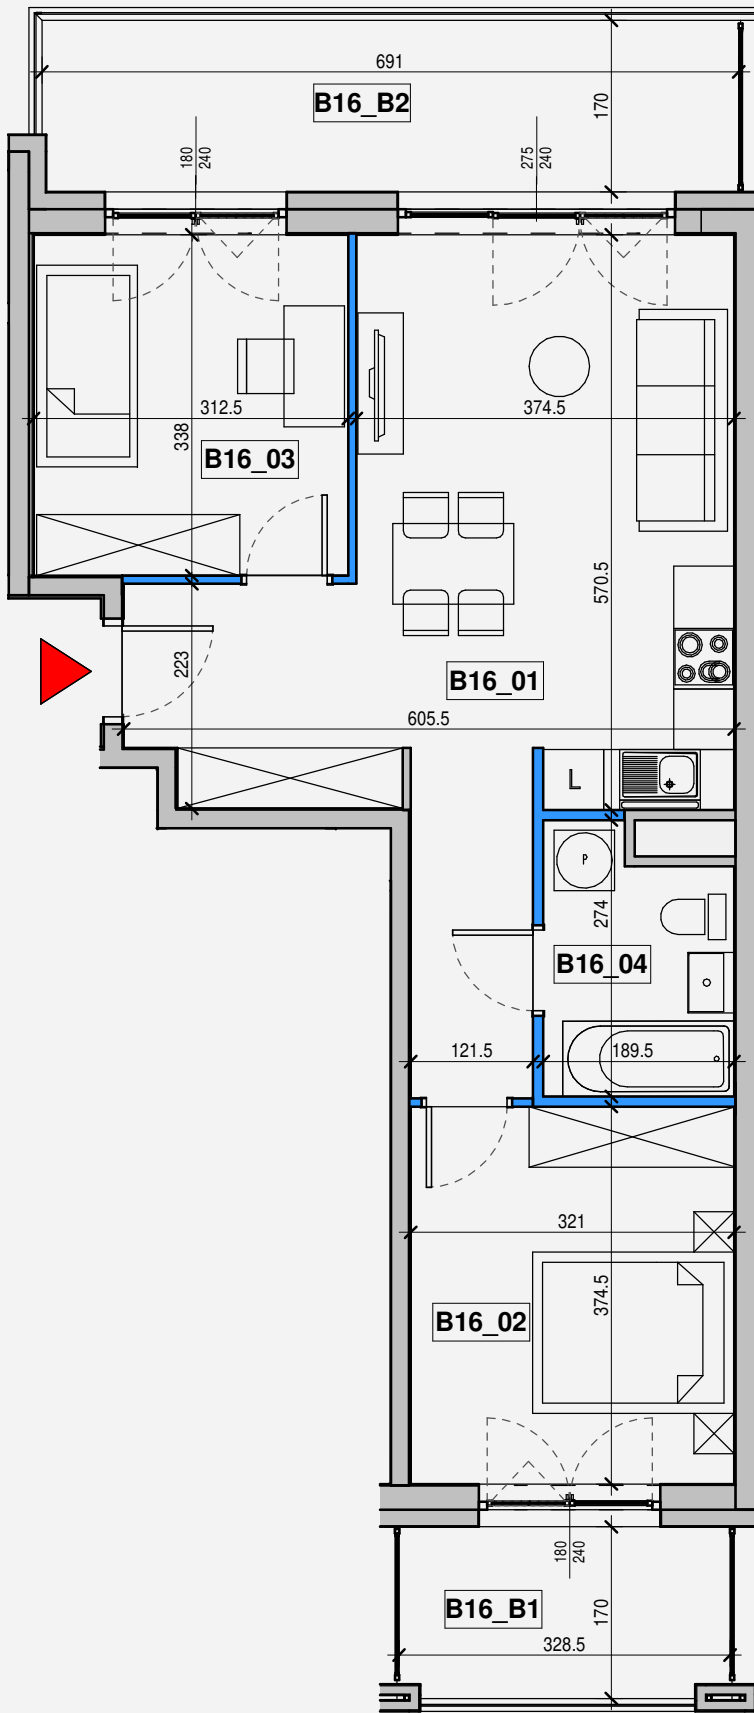
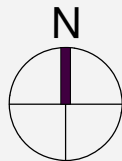


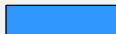

UWAGI:

1. POWIERZCHNIE LICZONE WEDŁUG NORMY PN-ISO 9836, 1997
2. POWIERZCHNIE MOGĄ ULEC ZMIANIE
3. WYPOSAŻENIE TYLKO W CELACH PREZENTACJI, NIE STANOWI ZOBOWIĄZANIA UMOWNEGO
4. NINIEJSZY PROJEKT NIE STANOWI OFERTY W ROZUMIENIU PRZEPISÓW KODEKSU CYWILNEGO
5. WYSOKOŚĆ LOKALU H=270 - 275 cm UWZGLĘDNI WARSTWY WYKOŃCZENIOWE POSADZKI I SUFITY
6. W KUCHNI, ŁAZIENKACH I WC INSTALACJE NAŚCIENNE
7. LOKALE MIESZKALNE WYPOSAŻONE W WENTYLACJĘ MECHANICZNĄ WYWIEWNĄ

-  ŚCIANY MOŻLIWE DO WYBURZENIA
-  ŚCIANY NIEDEMONTOWALNE

SKALA:



KLATKA:

B

KONDYGNACJA:

5 PIĘTRO



NUMER LOKALU:

B16

POWIERZCHNIA LOKALU:

56,83 m²

ZESTAWIENIE POWIERZCHNI MIESZKANIA B16

NR	NAZWA	POWIERZCHNIA
B16_01	Salon z anek.kuch.	29.57 m ²
B16_02	Pokój	12.01 m ²
B16_03	Pokój	10.56 m ²
B16_04	Łazienka	4.69 m ²
POWIERZCHNIA LOKALU:		56.83 m ²

ZESTAWIENIE POWIERZCHNI BALKONÓW - B16

NR	NAZWA	POWIERZCHNIA
B16_B1	BALKON	5.57
B16_B2	BALKON	11.77
POW. BALKONÓW:		17.34

MOKOTÓW



HYGGE
TWIN





APMD Sp. z o.o.
ul. Górskiego 6, 00-033 Warszawa
www.apmd.pl