
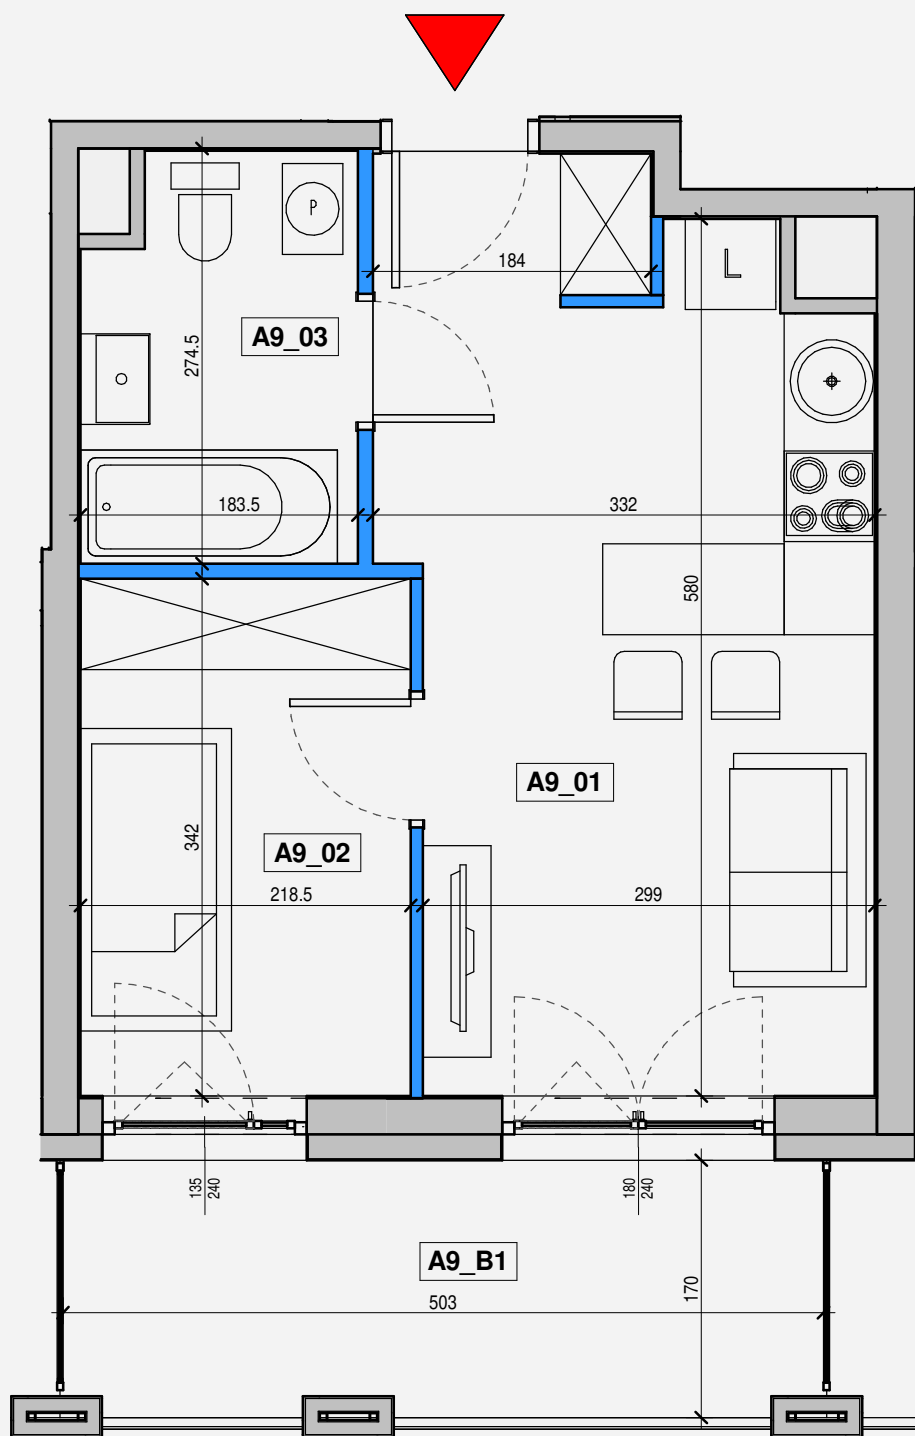


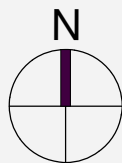

UWAGI:

1. POWIERZCHNIE LICZONE WEDŁUG NORMY PN-ISO 9836, 1997
2. POWIERZCHNIE MOGĄ ULEC ZMIANIE
3. WYPOSAŻENIE TYLKO W CELACH PREZENTACJI, NIE STANOWI ZOBOWIĄZANIA UMOWNEGO
4. NINIEJSZY PROJEKT NIE STANOWI OFERTY W ROZUMIENIU PRZEPISÓW KODEKSU CYWILNEGO
5. WYSOKOŚĆ LOKALU H=270 - 275 cm UWZGLĘDNIĄ WARSTWY WYKOŃCZENIOWE POSADZKI I SUFITY
6. W KUCHNI, ŁAZIENKACH I WC INSTALACJE NAŚCIENNE
7. LOKALE MIESZKALNE WYPOSAŻONE W WENTYLACJĘ MECHANICZNĄ WYWIEWNĄ


ŚCIANY MOŻLIWE DO WYBURZENIA
ŚCIANY NIEDEMONTOWALNE
SKALA:
0 50 100 200 300

KLATKA:

A

KONDYGNACJA:

2 PIĘTRO

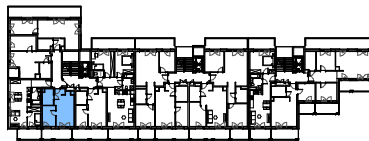

NUMER LOKALU:

A9

POWIERZCHNIA LOKALU:

30,60 m²

ZESTAWIENIE POWIERZCHNI MIESZKANIA A9

NR	NAZWA	POWIERZCHNIA
A9_01	Salon z anek.kuch.	18.40 m ²
A9_02	Pokój	7.47 m ²
A9_03	Łazienka	4.73 m ²
POWIERZCHNIA LOKALU:		30.60 m ²

ZESTAWIENIE POWIERZCHNI BALKONÓW - A9

NR	NAZWA	POWIERZCHNIA
A9_B1	BALKON	8.45 m ²



dynamic
development



APMD Sp. z o.o.
ul. Górskiego 6, 00-033 Warszawa
www.apmd.pl