

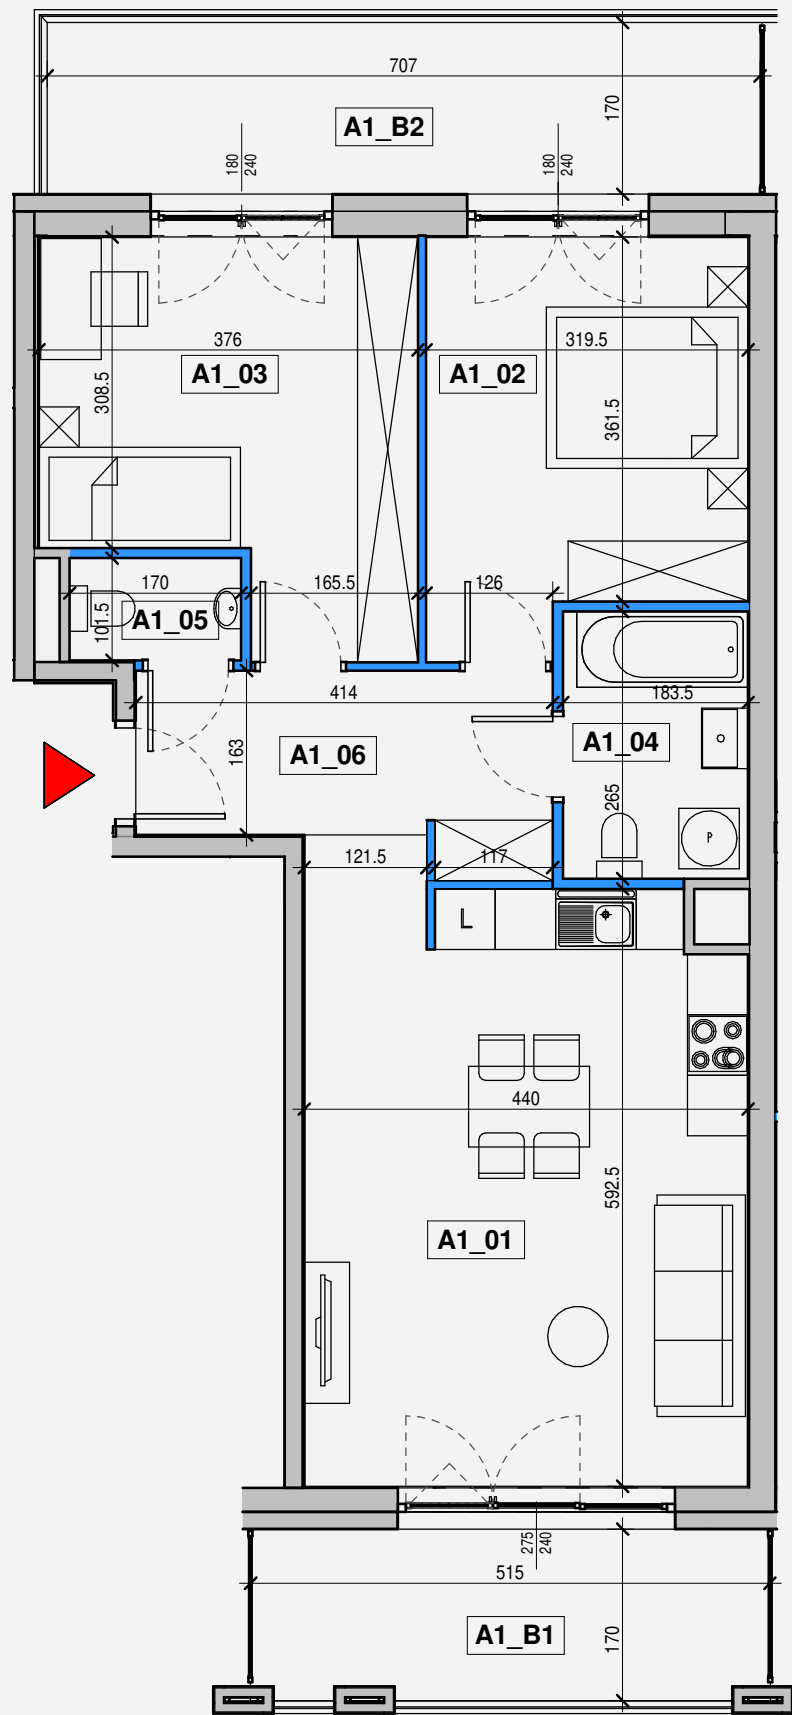


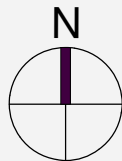

UWAGI:

1. POWIERZCHNIE LICZONE WEDŁUG NORMY PN-ISO 9836, 1997
2. POWIERZCHNIE MOGĄ ULEC ZMIANIE
3. WYPOSAŻENIE TYLKO W CELACH PREZENTACJI, NIE STANOWI ZOBOWIĄZANIA UMOWNEGO
4. NINIEJSZY PROJEKT NIE STANOWI OFERTY W ROZUMIENIU PRZEPISÓW KODEKSU CYWILNEGO
5. WYSOKOŚĆ LOKALU H=270 - 275 cm UWZGLĘDNIĄ WARSTWY WYKOŃCZENIOWE POSADZKI I SUFITY
6. W KUCHNI, ŁAZIENKACH I WC INSTALACJE NAŚCIENNE
7. LOKALE MIESZKALNE WYPOSAŻONE W WENTYLACJĘ MECHANICZNĄ WYWIEWNĄ

- ŚCIANY MOŻLIWE DO WYBURZENIA
- ŚCIANY NIEDEMONTOWALNE

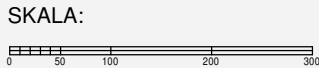

KLATKA:

A

KONDYGNACJA:

1 PIĘTRO



NUMER LOKALU:

A1

POWIERZCHNIA LOKALU:

65,92 m²

ZESTAWIENIE POWIERZCHNI MIESZKANIA A1

NR	NAZWA	POWIERZCHNIA
A1_01	Salon z anek.kuch.	26.27 m ²
A1_02	Pokój	12.31 m ²
A1_03	Pokój	13.48 m ²
A1_04	Łazienka	4.87 m ²
A1_05	WC	1.73 m ²
A1_06	Przedpokój	7.26 m ²

POWIERZCHNIA LOKALU: 65.92 m²

ZESTAWIENIE POWIERZCHNI BALKONÓW - A1

NR	NAZWA	POWIERZCHNIA
A1_B1	BALKON	8.61 m ²
A1_B2	BALKON	12.06 m ²

POW. BALKONÓW: 20.67 m²



APMD Sp. z o.o.
ul. Górskiego 6, 00-033 Warszawa
www.apmd.pl