
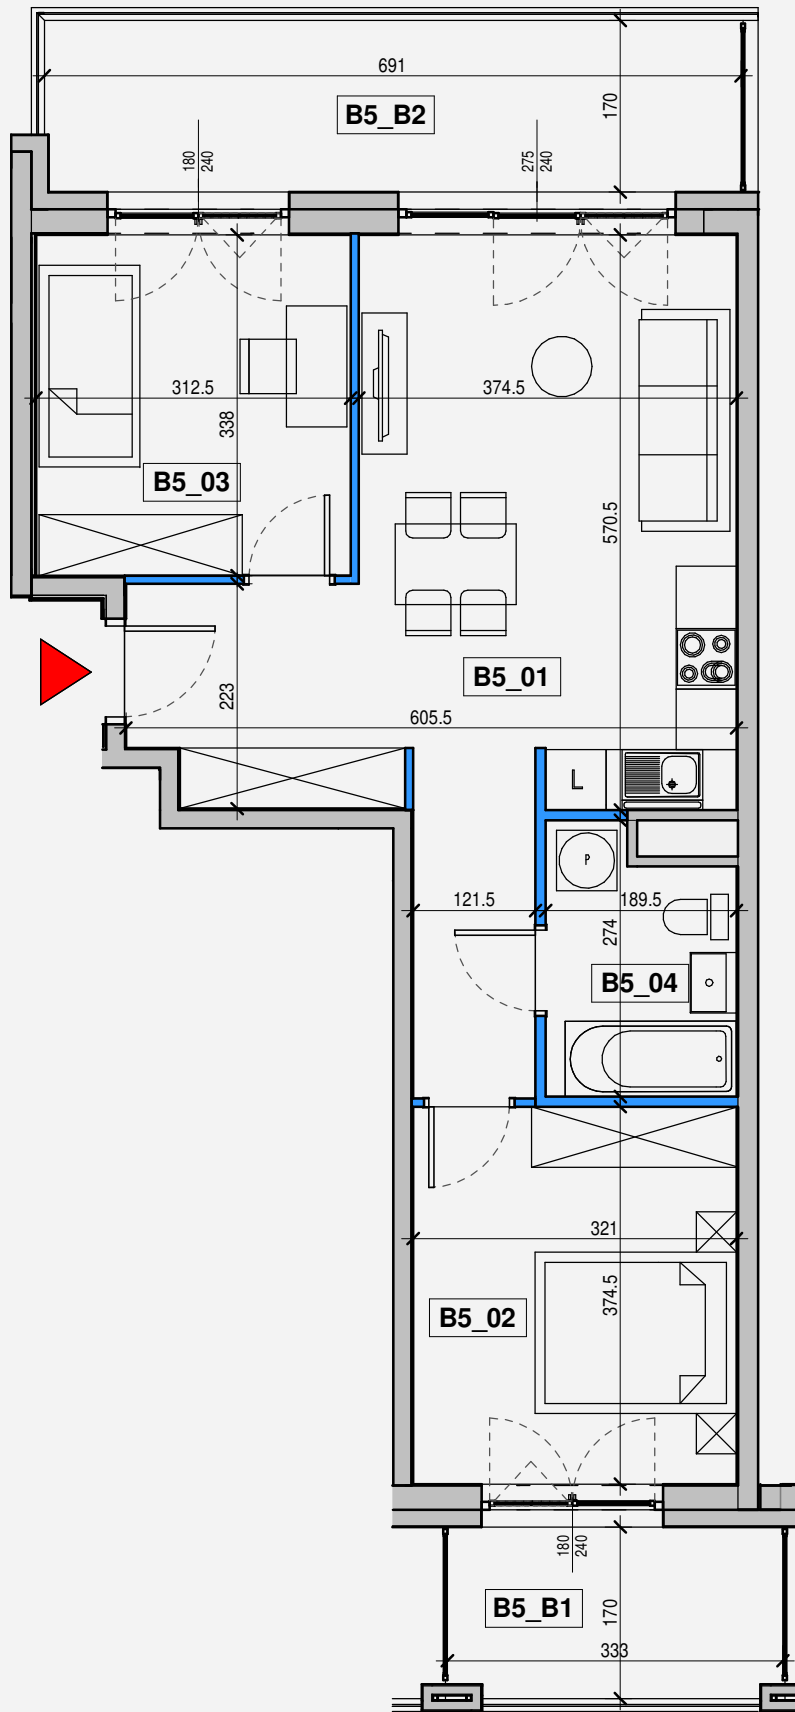


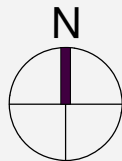

UWAGI:

1. POWIERZCHNIE LICZONE WEDŁUG NORMY PN-ISO 9836, 1997
2. POWIERZCHNIE MOGĄ ULEC ZMIANIE
3. WYPOSAŻENIE TYLKO W CELACH PREZENTACJI, NIE STANOWI ZOBOWIĄZANIA UMOWNEGO
4. NINIEJSZY PROJEKT NIE STANOWI OFERTY W ROZUMIENIU PRZEPISÓW KODEKSU CYWILNEGO
5. WYSOKOŚĆ LOKALU H=270 - 275 cm UWZGLĘDNIĄ WARSTWY WYKOŃCZENIOWE POSADZKI I SUFITY
6. W KUCHNI, ŁAZIENKACH I WC INSTALACJE NAŚCIENNE
7. LOKALE MIESZKALNE WYPOSAŻONE W WENTYLACJĘ MECHANICZNĄ WYWIEWNĄ

ŚCIANY MOŻLIWE DO WYBURZENIA
ŚCIANY NIEDEMONTOWALNE

SKALA:



KLATKA:

B

KONDYGNACJA:

2 PIĘTRO



NUMER LOKALU:

B5

POWIERZCHNIA LOKALU:

56,83 m²

ZESTAWIENIE POWIERZCHNI MIESZKANIA B5		
NR	NAZWA	POWIERZCHNIA

B5_01	Salon z anek.kuch.	29.57 m ²
B5_02	Pokój	12.01 m ²
B5_03	Pokój	10.56 m ²
B5_04	Łazienka	4.69 m ²

POWIERZCHNIA LOKALU: 56.83 m²

ZESTAWIENIE POWIERZCHNI BALKONÓW - B5		
NR	NAZWA	POWIERZCHNIA

B5_B1	BALKON	5.65 m ²
B5_B2	BALKON	11.77 m ²
POW. BALKONÓW:		17.42 m ²



**HYGGE
TWIN**

**dynamic
development**



APMD Sp. z o.o.
ul. Górskiego 6, 00-033 Warszawa
www.apmd.pl