

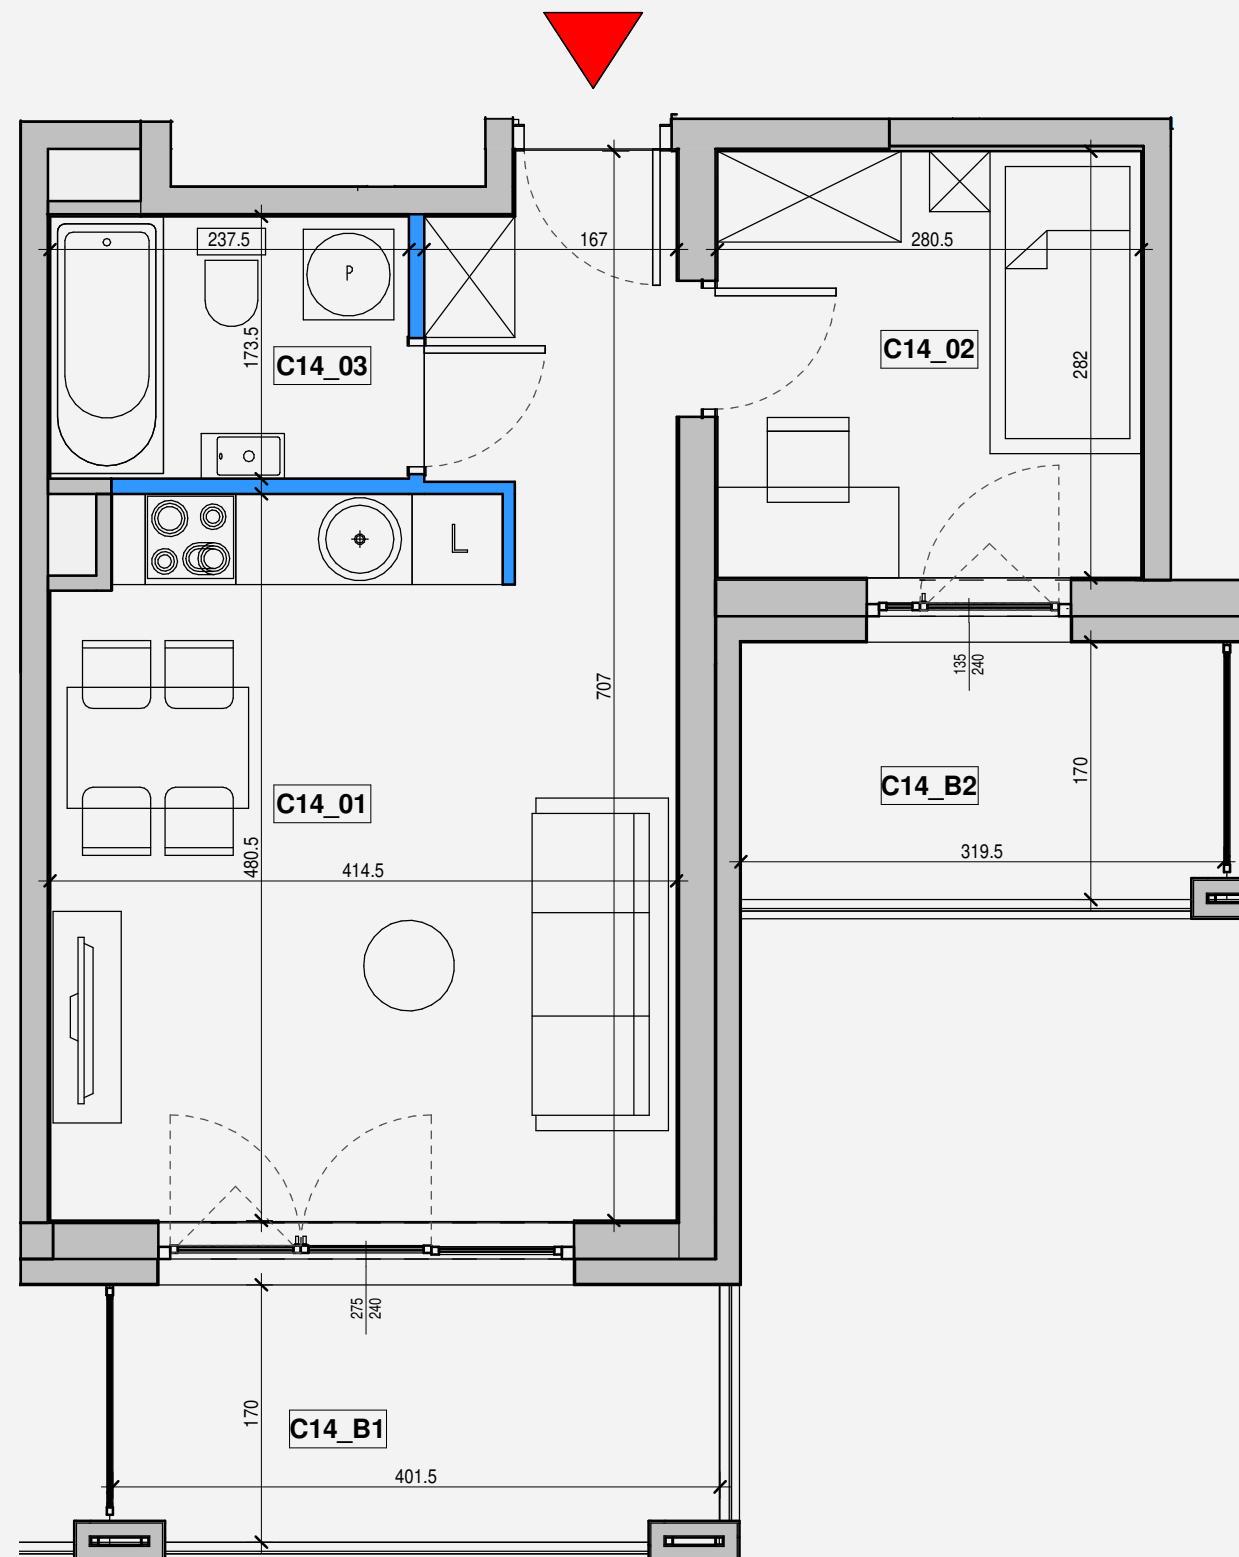


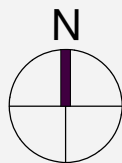

UWAGI:

1. POWIERZCHNIE LICZONE WEDŁUG NORMY PN-ISO 9836, 1997
2. POWIERZCHNIE MOGĄ ULEC ZMIANIE
3. WYPOSAŻENIE TYLKO W CELACH PREZENTACJI, NIE STANOWI ZOBOWIĄZANIA UMOWNEGO
4. NINIEJSZY PROJEKT NIE STANOWI OFERTY W ROZUMIENIU PRZEPISÓW KODEKSU CYWILNEGO
5. WYSOKOŚĆ LOKALU H=270 - 275 cm UWZGLĘDNIĄ WARSTWY WYKOŃCZENIOWE POSADZKI I SUFITY
6. W KUCHNI, ŁAZIENKACH I WC INSTALACJE NAŚCIENNE
7. LOKALE MIESZKALNE WYPOSAŻONE W WENTYLACJĘ MECHANICZNĄ WYWIEWNĄ

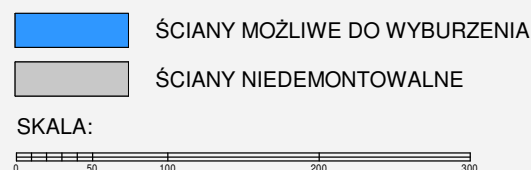


KLATKA:

C

KONDYGNACJA:

5 PIĘTRO

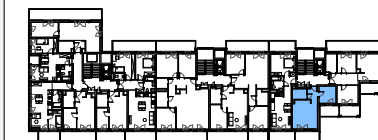

NUMER LOKALU:

C14

POWIERZCHNIA LOKALU:

35,25 m²

ZESTAWIENIE POWIERZCHNI MIESZKANIA C14

NR	NAZWA	POWIERZCHNIA
C14_01	Salon z anek.kuch.	23.22 m ²
C14_02	Pokój	7.91 m ²
C14_03	Łazienka	4.12 m ²
POWIERZCHNIA LOKALU:		35.25 m ²

ZESTAWIENIE POWIERZCHNI BALKONÓW - C14

NR	NAZWA	POWIERZCHNIA
C14_B1	BALKON	6.74 m ²
C14_B2	BALKON	5.44 m ²
POW. BALKONÓW:		12.18 m ²



HYGGE
TWIN

dynamic
development



APMD Sp. z o.o.
ul. Górskiego 6, 00-033 Warszawa
www.apmd.pl