

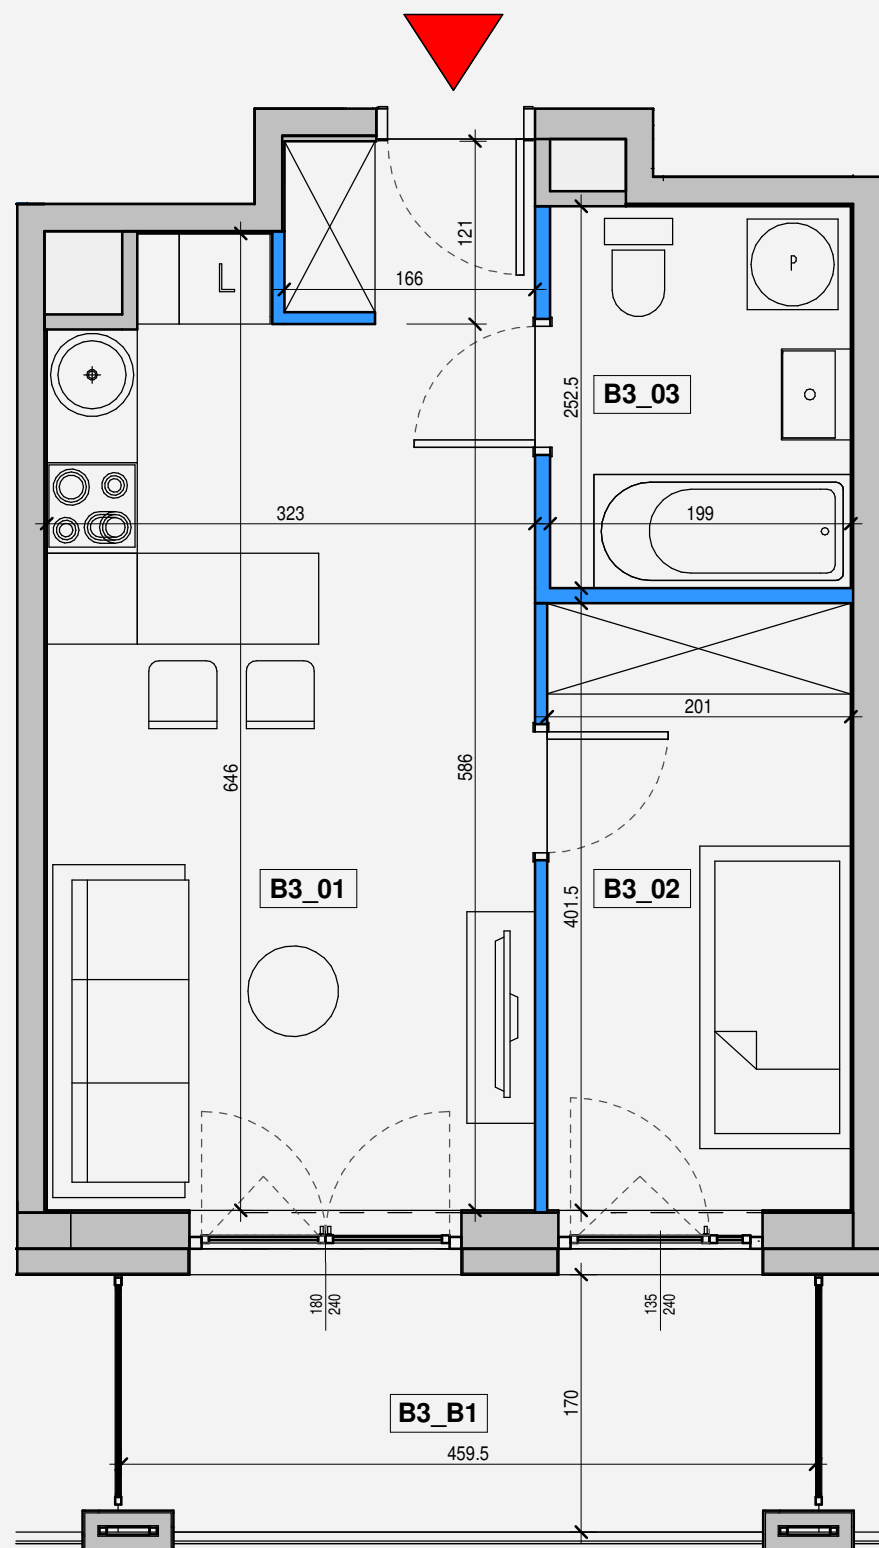


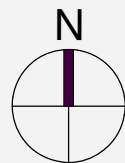

#### UWAGI:

1. POWIERZCHNIE LICZONE WEDŁUG NORMY PN-ISO 9836, 1997
2. POWIERZCHNIE MOGĄ ULEC ZMIANIE
3. WYPOSAŻENIE TYLKO W CELACH PREZENTACJI, NIE STANOWI ZOBOWIĄZANIA UMOWNEGO
4. NINIEJSZY PROJEKT NIE STANOWI OFERTY W ROZUMIENIU PRZEPISÓW KODEKSU CYWILNEGO
5. WYSOKOŚĆ LOKALU H=270 - 275 cm UWZGLĘDNIĄ WARSTWY WYKOŃCZENIOWE POSADZKI I SUFITY
6. W KUCHNI, ŁAZIENKACH I WC INSTALACJE NAŚCIENNE
7. LOKALE MIESZKALNE WYPOSAŻONE W WENTYLACJĘ MECHANICZNĄ WYWIEWNĄ

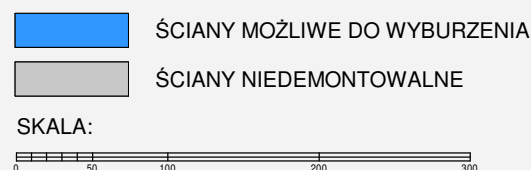

KLATKA:

B

KONDYGNACJA:

1 PIĘTRO



NUMER LOKALU:

B3

POWIERZCHNIA LOKALU:

34,49 m<sup>2</sup>

#### ZESTAWIENIE POWIERZCHNI MIESZKANIA B3

| NR                   | NAZWA              | POWIERZCHNIA         |
|----------------------|--------------------|----------------------|
| B3_01                | Salon z anek.kuch. | 21.40 m <sup>2</sup> |
| B3_02                | Pokój              | 8.07 m <sup>2</sup>  |
| B3_03                | Łazienka           | 5.02 m <sup>2</sup>  |
| POWIERZCHNIA LOKALU: |                    | 34.49 m <sup>2</sup> |

#### ZESTAWIENIE POWIERZCHNI BALKONÓW - B3

| NR    | NAZWA  | POWIERZCHNIA        |
|-------|--------|---------------------|
| B3_B1 | BALKON | 7.78 m <sup>2</sup> |



**HYGGE  
TWIN**

**dynamic  
development**



APMD Sp. z o.o.  
ul. Górskiego 6, 00-033 Warszawa  
www.apmd.pl