
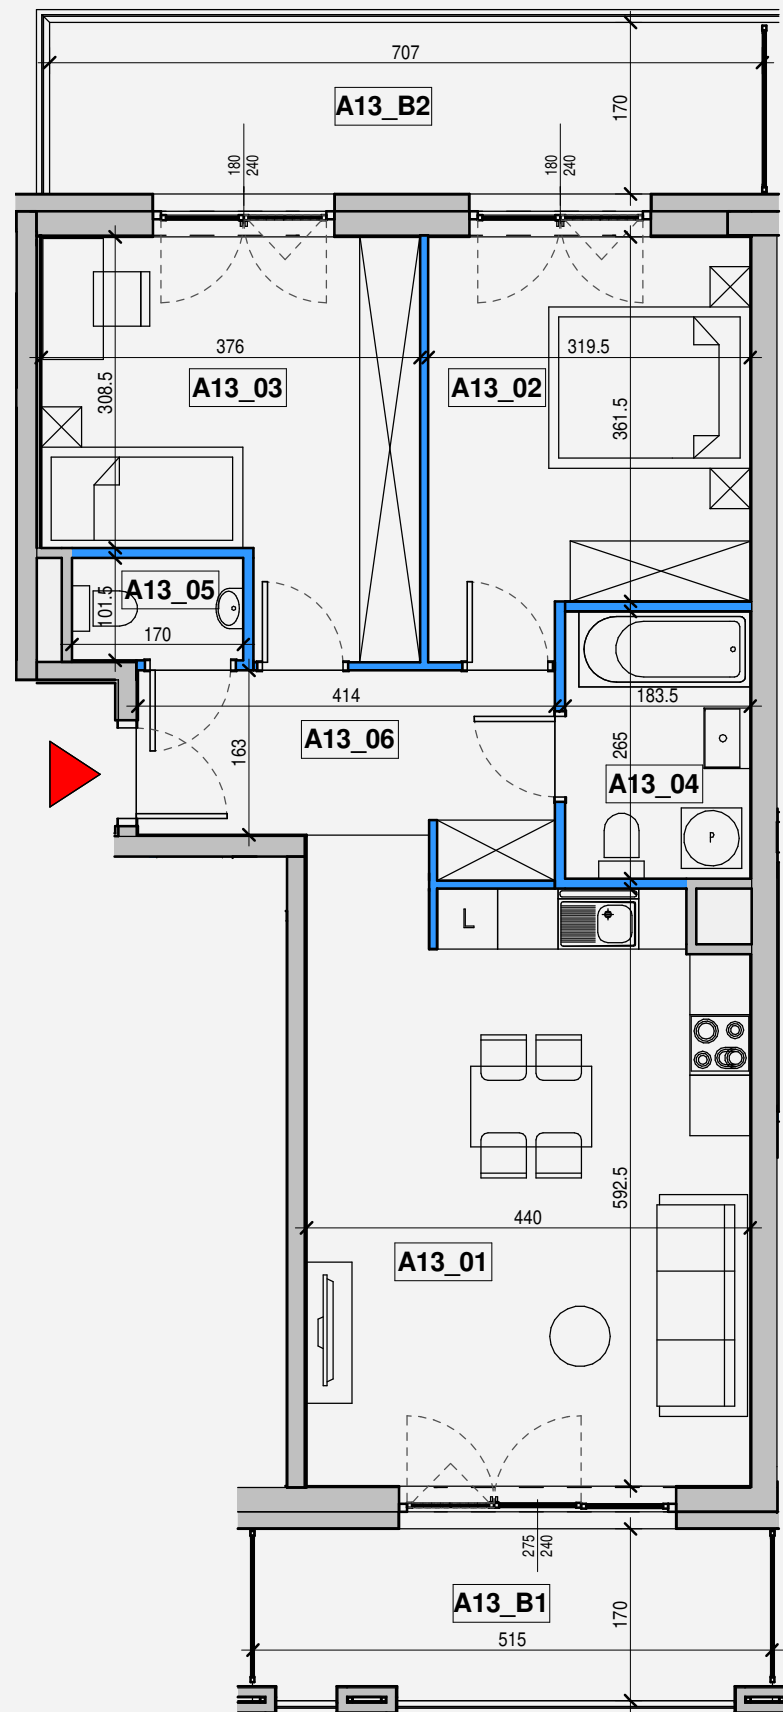


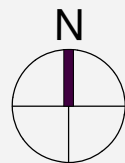

UWAGI:

1. POWIERZCHNIE LICZONE WEDŁUG NORMY PN-ISO 9836, 1997
2. POWIERZCHNIE MOGĄ ULEC ZMIANIE
3. WYPOSAŻENIE TYLKO W CELACH PREZENTACJI, NIE STANOWI ZOBOWIĄZANIA UMOWNEGO
4. NINIEJSZY PROJEKT NIE STANOWI OFERTY W ROZUMIENIU PRZEPISÓW KODEKSU CYWILNEGO
5. WYSOKOŚĆ LOKALU H=270 - 275 cm UWZGLĘDNIĄ WARSTWY WYKOŃCZENIOWE POSADZKI I SUFITY
6. W KUCHNI, ŁAZIENKACH I WC INSTALACJE NAŚCIENNE
7. LOKALE MIESZKALNE WYPOSAŻONE W WENTYLACJĘ MECHANICZNĄ WYWIEWNĄ

- ŚCIANY MOŻLIWE DO WYBURZENIA
- ŚCIANY NIEDEMONTOWALNE

SKALA:




KLATKA:

A

KONDYGNACJA:

3 PIĘTRO

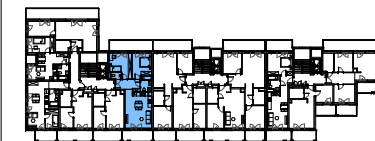

NUMER LOKALU:

A13

POWIERZCHNIA LOKALU:

65,93 m²

ZESTAWIENIE POWIERZCHNI MIESZKANIA A13

NR	NAZWA	POWIERZCHNIA
A13_01	Salon z anek.kuch.	26.27
A13_02	Pokój	12.31
A13_03	Pokój	13.48
A13_04	Łazienka	4.87
A13_05	WC	1.73
A13_06	Przedpokój	7.27
POWIERZCHNIA LOKALU:		65.93

ZESTAWIENIE POWIERZCHNI BALKONÓW - A13

NR	NAZWA	POWIERZCHNIA
A13_B1	BALKON	8.61 m ²
A13_B2	BALKON	12.07 m ²
POW. BALKONÓW:		20.68 m ²

MOKOTÓW



HYGGE
TWIN

dynamic
development



APMD Sp. z o.o.
ul. Górskiego 6, 00-033 Warszawa
www.apmd.pl