

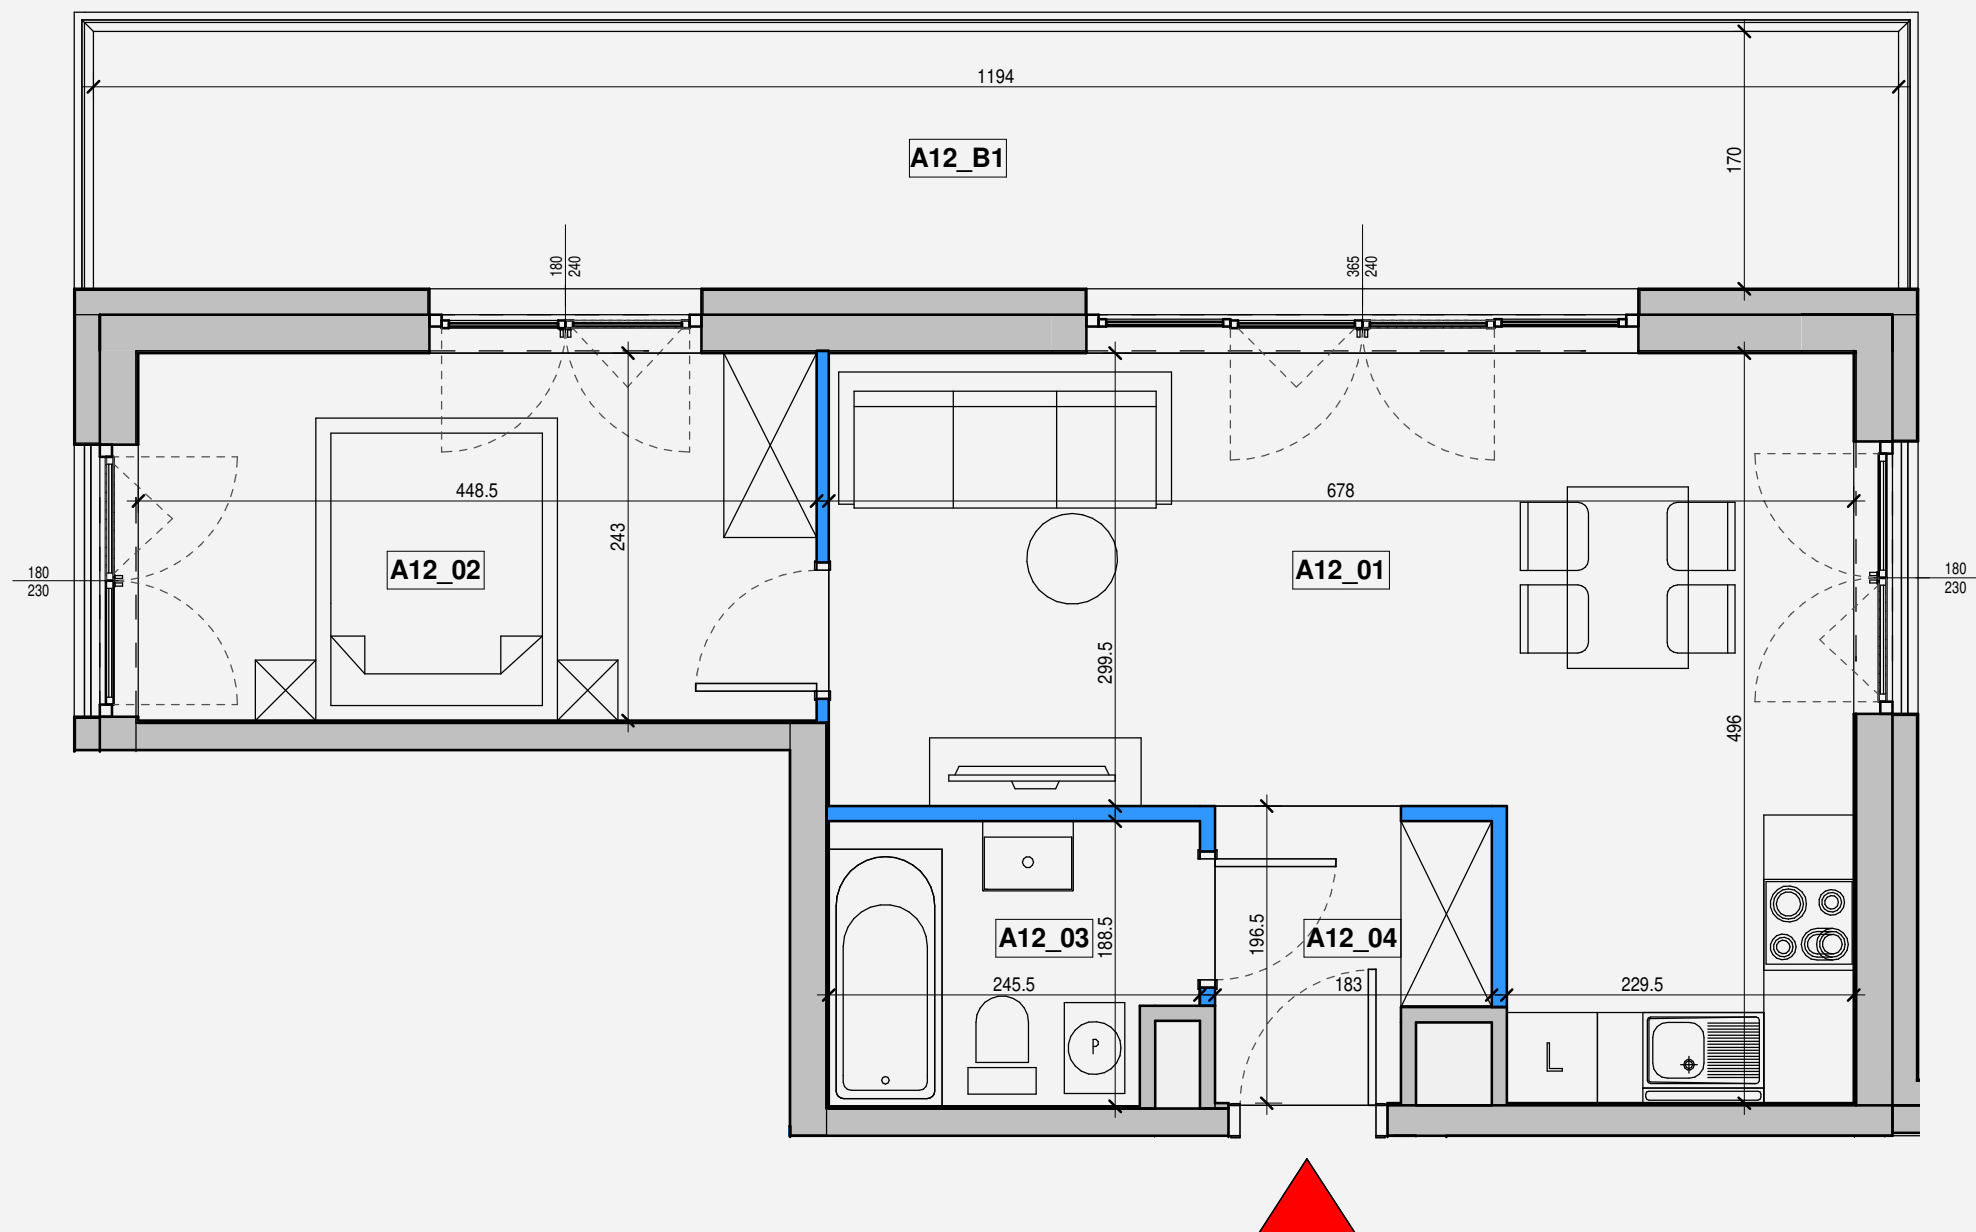


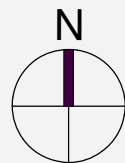

UWAGI:

1. POWIERZCHNIE LICZONE WEDŁUG NORMY PN-ISO 9836, 1997
2. POWIERZCHNIE MOGĄ ULEC ZMIANIE
3. WYPOSAŻENIE TYLKO W CELACH PREZENTACJI, NIE STANOWI ZOBOWIĄZANIA UMOWNEGO
4. NINIEJSZY PROJEKT NIE STANOWI OFERTY W ROZUMIENIU PRZEPISÓW KODEKSU CYWILNEGO
5. WYSOKOŚĆ LOKALU H=270 - 275 cm UWZGLĘDNIĄ WARSTWY WYKOŃCZENIOWE POSADZKI I SUFITY
6. W KUCHNI, ŁAZIENKACH I WC INSTALACJE NAŚCIENNE
7. LOKALE MIESZKALNE WYPOSAŻONE W WENTYLACJĘ MECHANICZNĄ WYWIEWNĄ

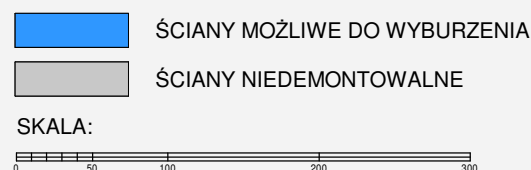


KLATKA:

A

KONDYGNACJA:

2 PIĘTRO

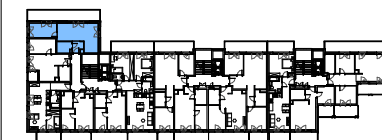

NUMER LOKALU:

A12

POWIERZCHNIA LOKALU:

43,25 m²

ZESTAWIENIE POWIERZCHNI MIESZKANIA A12

NR	NAZWA	POWIERZCHNIA
A12_01	Salon z anek.kuch.	24.84
A12_02	Pokój	10.90
A12_03	Łazienka	4.36
A12_04	Przedpokój	3.15
POWIERZCHNIA LOKALU:		43.25

ZESTAWIENIE POWIERZCHNI BALKONÓW - A12

NR	NAZWA	POWIERZCHNIA
A12_B1	BALKON	20.32 m ²

MOKOTÓW



HYGGE TWIN

**dynamic
development**



APMD Sp. z o.o.
ul. Górskiego 6, 00-033 Warszawa
www.apmd.pl