
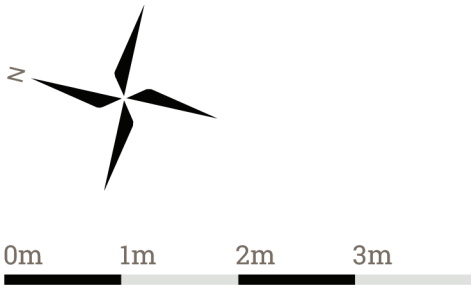


Mieszkanie nr 13

Powierzchnia sprzedaży: 48,53 m²

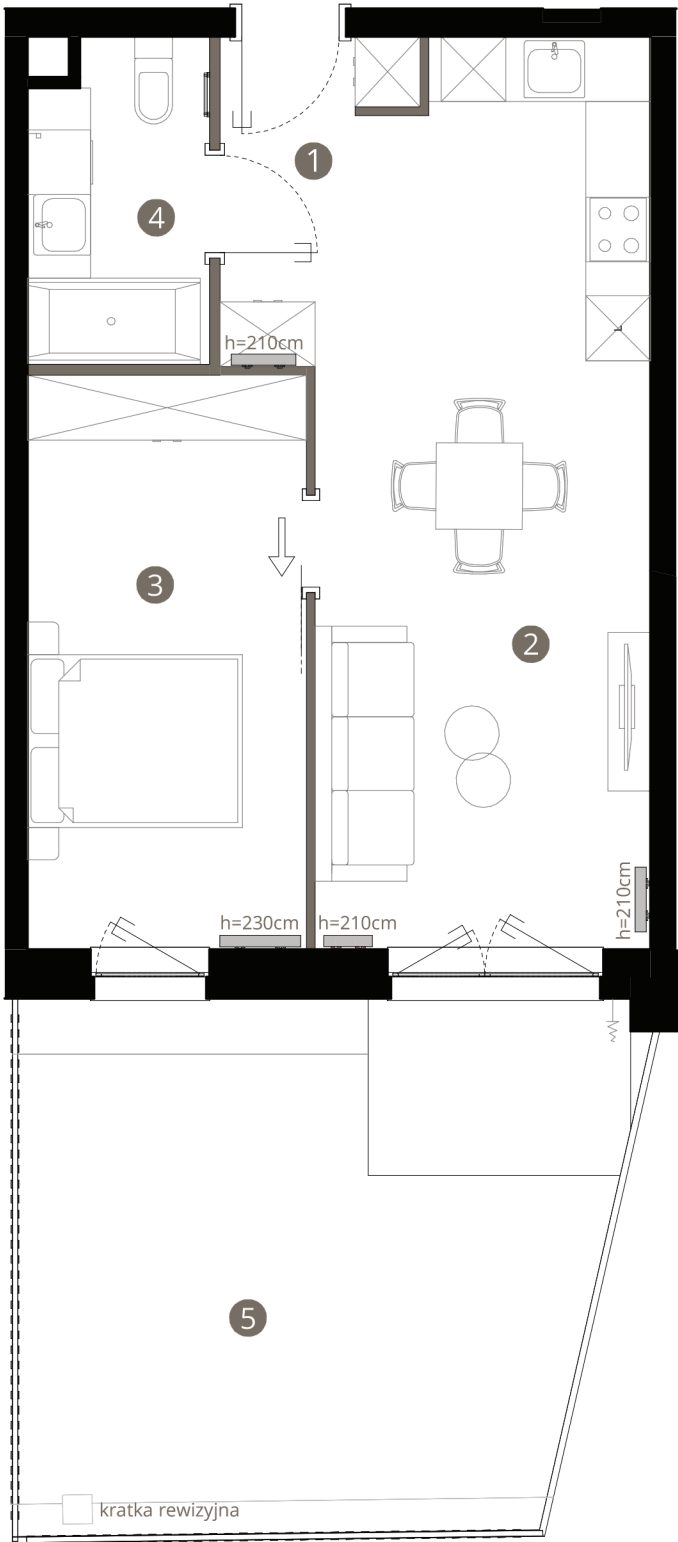

Uwaga: rysunek koncepcyjny; wymiary i powierzchnie mogą ulec zmianie. Plan koncepcyjny lokalu i budynku.

— ściany wewnątrz lokalowe nadające się do demontażu

Powierzchnia użytkowa lokalu jest określona na podstawie Rozporządzenia Ministra Rozwoju w sprawie szczegółowego zakresu i formy projektu budowlanego z dnia 11 września 2020r. (Dz. U. z 2020 r, poz. 1609) zgodnie z zasadami zawartymi w Polskiej Normie PN-ISO 9836:2022-07. Powierzchnia sprzedaży stanowi sumę powierzchni użytkowej lokalu oraz powierzchni pod ścianami działowymi z możliwością ich aranżacji i powierzchni wnek okiennych. Przedstawiona na rzutach aranżacja ma charakter przykładowy, aumeblowanie nie stanowi wyposażenia nabywanego lokalu.

Royal Garden

W I L A N Ó W

Mieszkanie nr 13
PARTER / KONDYGNACJA 1

1. KORYTARZ	5,02 m ²
2. SALON Z ANEKSEM	23,80 m ²
3. POKÓJ	13,74 m ²
4. ŁAZIENKA	4,88 m ²

POWIERZCHNIA UŻYTKOWA
MIESZKANIA 47,44 m²

POWIERZCHNIA POD
ŚCIANAMI DZIAŁOWYMI 1,09 m²

POWIERZCHNIA SPRZEDAŻY	48,53 m ²
5. OGRÓDEK LOKATORSKI	26,55 m ²

BIURO SPRZEDAŻY

ul. Puławska 2,
02-566 Warszawa

royalgarden@greenhousedevopment.pl
tel. 667 227 227

