

Mieszkanie nr A02.01

Powierzchnia sprzedaży: 114,09 m²

Royal Garden


W I L A N Ó W

Mieszkanie nr A02.01 PARTER/ KONDYGNACJA 1

0.01	Przedśionek	3,84 m²
0.02	Korytarz	9,64 m²
0.03	Gabinet	5,99 m²
0.04	WC	1,96 m²
0.05	Łazienka	6,61 m²
0.06	Salon z aneksem kuchennym	36,16 m²
0.07	Pokój 1	13,53 m²
0.08	Pokój 2	14,03 m²
0.09	Sypialnia	15,57 m²
0.10	Garderoba	3,32 m²
POWIERZCHNIA UŻYTKOWA MIESZKANIA		110,65 m²
POWIERZCHNIA POD SCHODAMI WEWNĘTRZNYMI + ŚCIANKAMI DZIAŁOWYMI		3,44 m²
POWIERZCHNIA SPRZEDAŻY		114,09 m²
0.11	Ogródek	124,39 m²

BIURO SPRZEDAŻY
ul. Puławska 2,
02-566 Warszawa

royalgarden@greenhousedevopment.pl
tel. 667 227 227

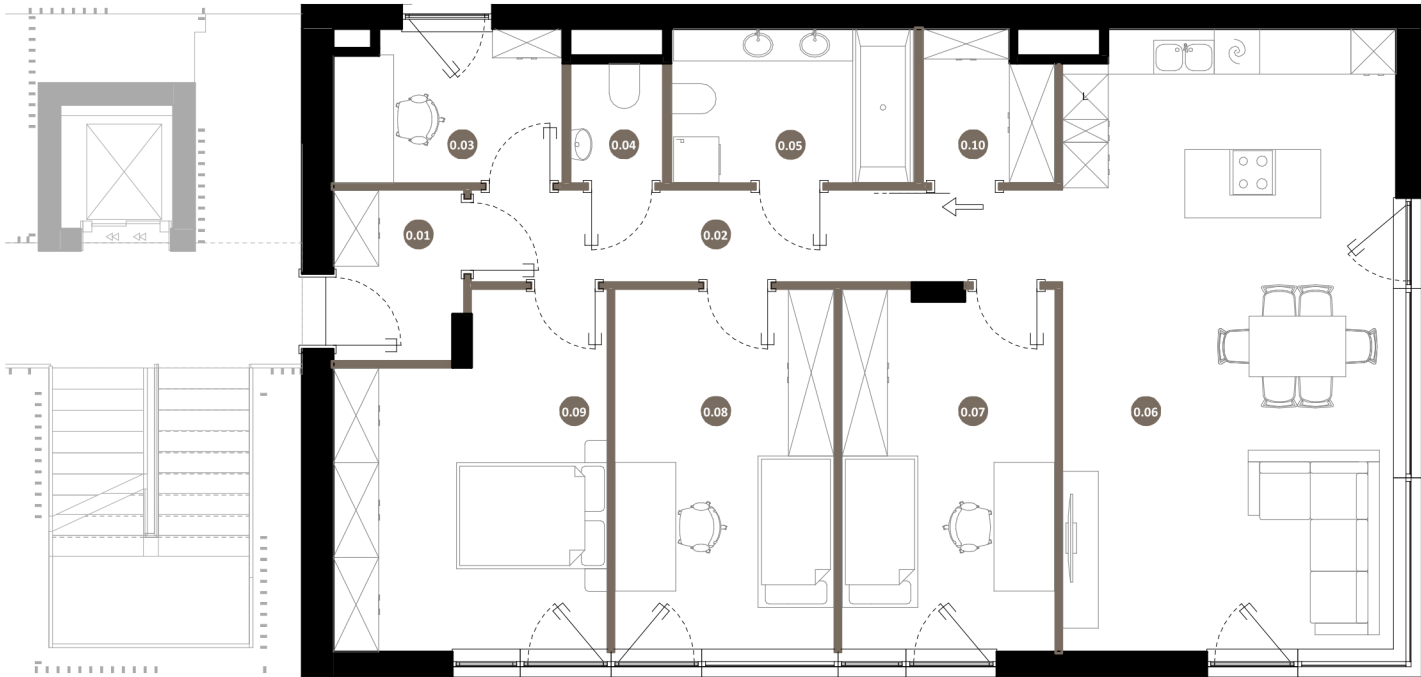

0m 1m 2m 3m

Uwaga: rysunek koncepcyjny; wymiary i powierzchnie mogą ulec zmianie. Plan koncepcyjny lokalu i budynku.

— ściany wewnątrz lokalowe nadające się do demontażu

Powierzchnia użytkowa lokalu jest określona na podstawie Rozporządzenia Ministra Rozwoju w sprawie szczegółowego zakresu i formy projektu budowlanego z dnia 11 września 2020r. (Dz. U. z 2020 r, poz. 1609) zgodnie z zasadami zawartymi w Polskiej Normie PN-ISO 9836:2022-07. Powierzchnia sprzedaży stanowi sumę powierzchni użytkowej lokalu oraz powierzchni pod ścianami działowymi z możliwością ich aranżacji oraz powierzchni schodów wewnętrznych. Przedstawiona na rzutach aranżacja ma charakter przykładowy, a umeblowanie nie stanowi wyposażenia nabywanego lokalu

