


BUDYNEK	A
PIĘTRO	6
KLATKA	1
NUMER LOKALU	067

PRZEDPOKÓJ	5.92 m ²
KOMUNIKACJA	5.43 m ²
SALON Z ANEKSEM	26.50 m ²
SYPIALNIA	13.95 m ²
SYPIALNIA	12.78 m ²
ŁAZIENKA	5.65 m ²
WC	1.80 m ²
POW. UŻYTKOWA	72.03 m ²


LOGGIA	13.84 m ²
--------	----------------------

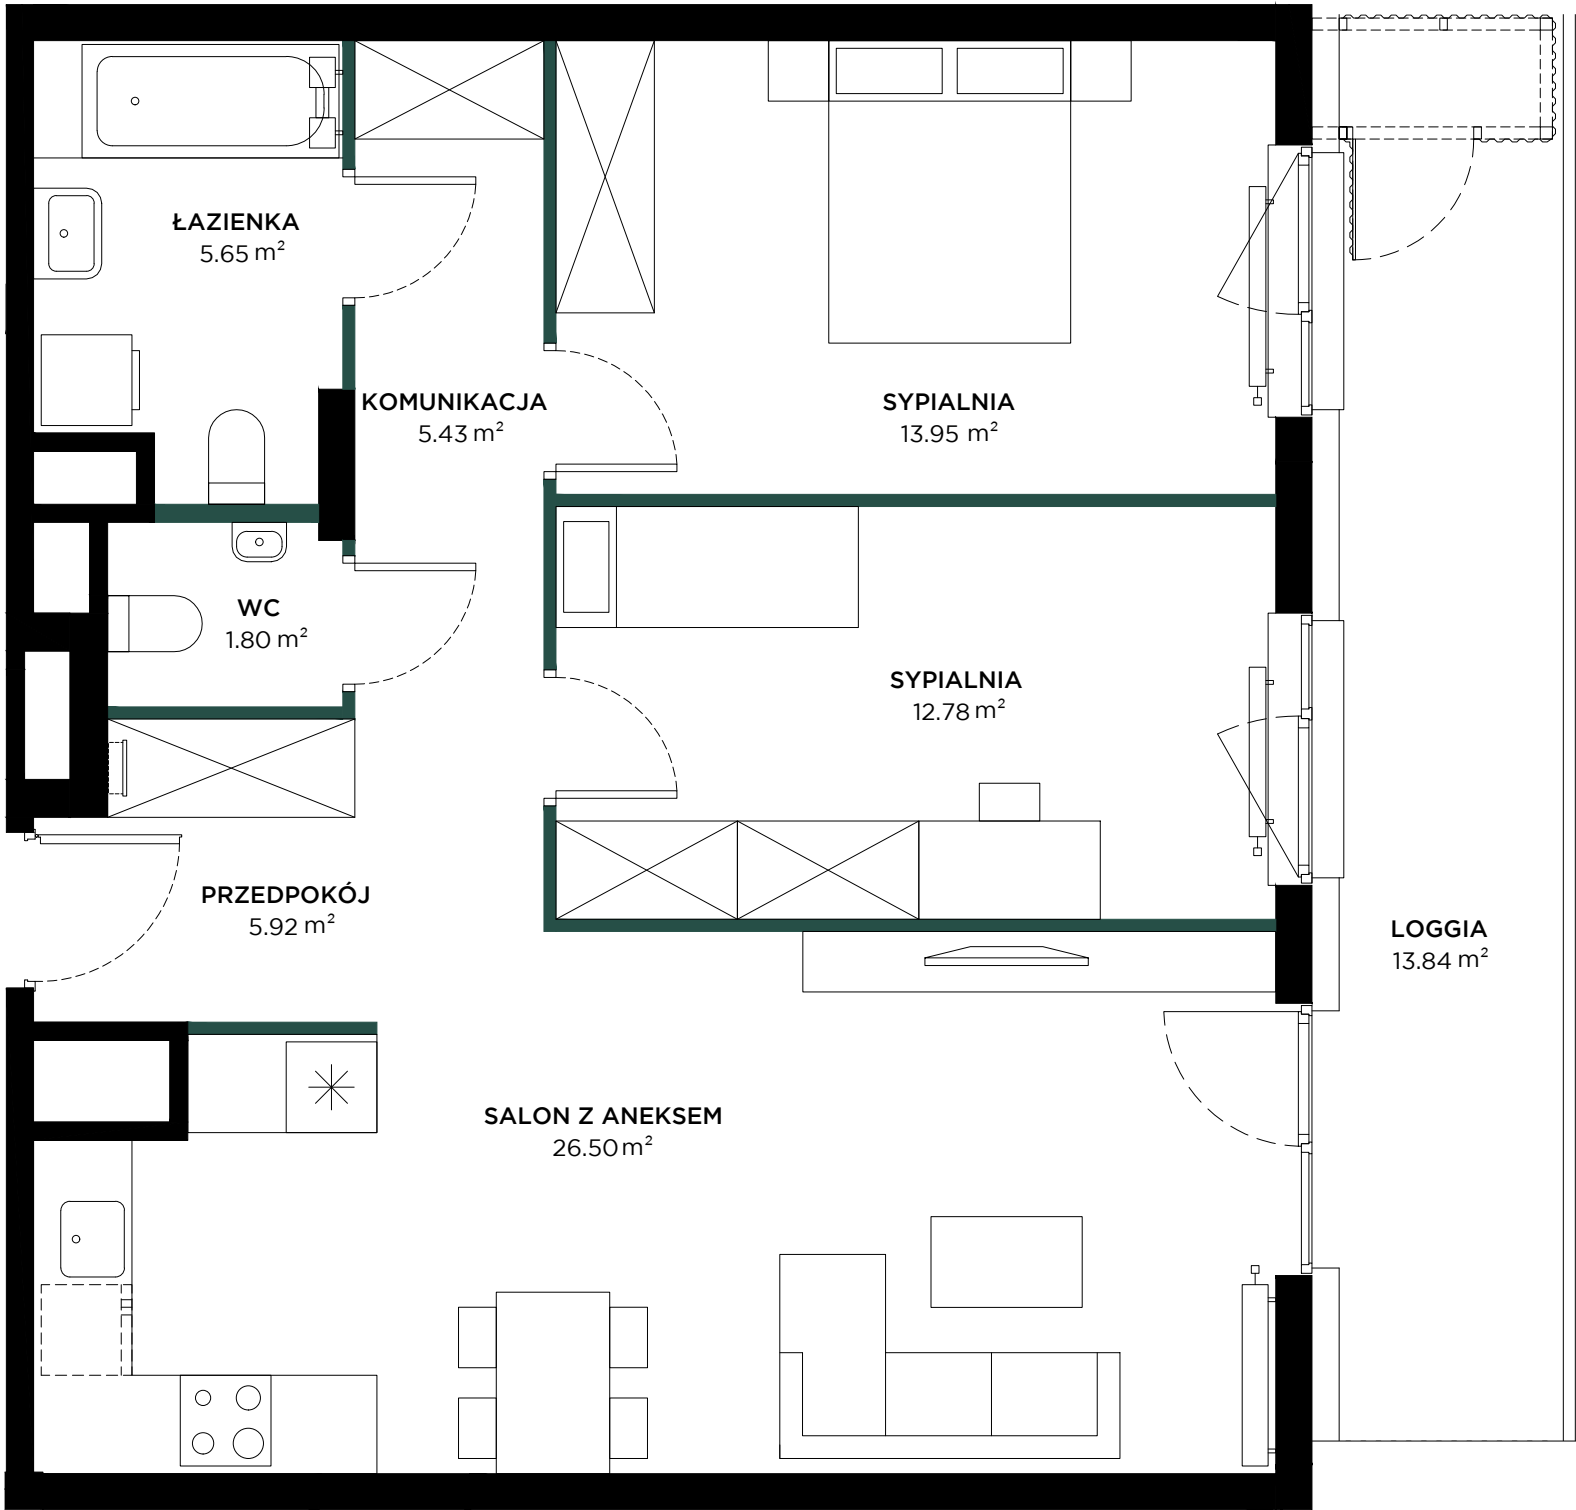


Przedstawiona na rzucie aranżacja ma charakter poglądowy

ŚCIANKI DZIAŁOWE


LOKALIZACJA

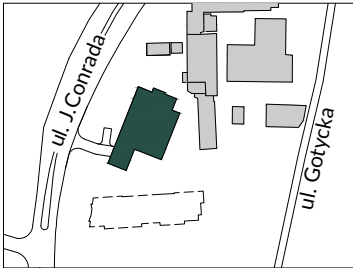

BUDYNEK

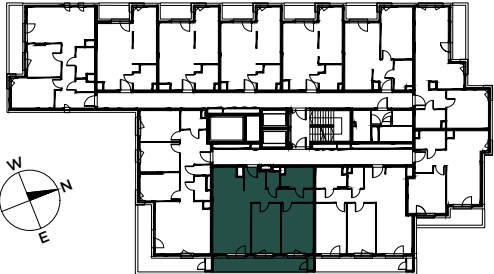

RZUT

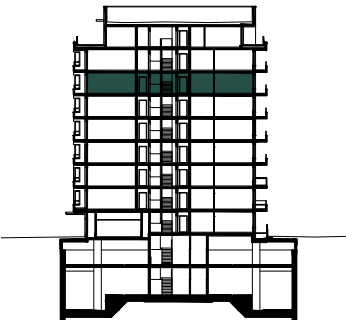

PIĘTRO

Powierzchnia użytkowa lokalu została określona w oparciu o normę PN-ISO 9836: 2022-07.