


POWYKONAWCZA INWENTARYZACJA POWIERZCHNI LOKALU MIESZKALNEGO

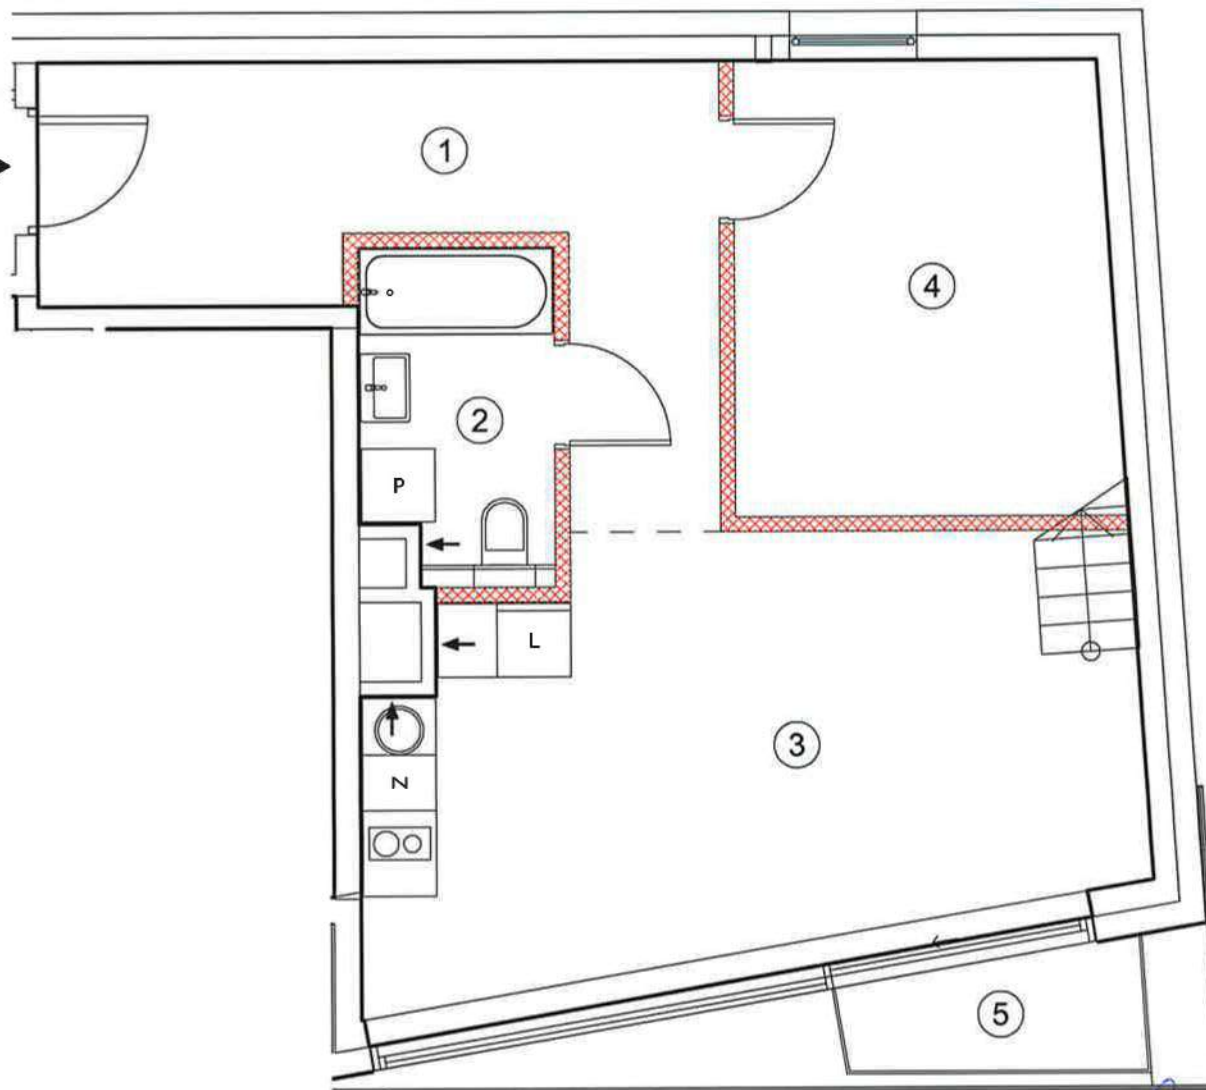

- Ścianka działowa nadająca się do demontażu.

Pomiar i obliczenia powierzchni dokonano wg normy: PN-ISO 9836:1997.

Do powierzchni użytkowej lokalu wliczono powierzchnie pod ściankami działowymi nadającymi się do demontażu.


KIEROWNIK BUDOWY
mgr inż. *Jakub Strąk*
uprawnienia do kierowania
robotami budowlanymi bez ograniczeń
Dziś: ewidencyjny LC 014378/WBKb/20

REZYDENCJA
KROCHMALNA
44

Deweloper:
VINCI Immobilier Polska Sp. z o.o.
ul. Domaniewska 32
00-672 Warszawa

Obiekt:
Budynek mieszkalny wielorodzinny z lokalem usługowym
ul. Krochmalna 44
00-864 Warszawa

Rzut lokalizacyjny:

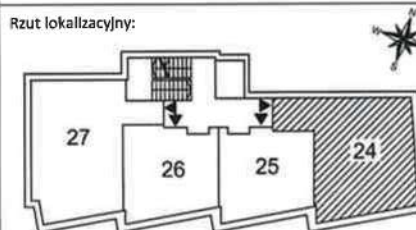

ul. Krochmalna

Nr lokalu mieszkalnego		24
Piętro		6
Nr	Pomieszczenie	Powierzchnia
1	Korytarz	11.89 m ²
2	Łazienka	4.07 m ²
3	Salon z Aneksem Kuch.	21.49 m ²
4	Pokój	11.15 m ²
Powierzchnia pod ściankami działowymi nadającymi się do demontażu		2.16 m ²
Powierzchnia użytkowa lokalu:		50.76 m ²
5	Powierzchnia zewnętrzna	2.21 m ²


GEOPALPIN
Jakub Strąk
mgr inż. Jakub Strąk
uprawnienia do kierowania
robotami budowlanymi bez ograniczeń
Dziś: ewidencyjny LC 014378/WBKb/20

Pomiar i opracowanie:
GEOalpin Sp. z o.o.
01-692 Warszawa
ul. Kolektorska 12/1



WYKONAŁ	inż. Jakub Strąk
SKALA	1:60
DATA	2024-11-25


POWYKONAWCZA INWENTARYZACJA POWIERZCHNI POMIESZCZENIA NAD LOKALEM NR 24

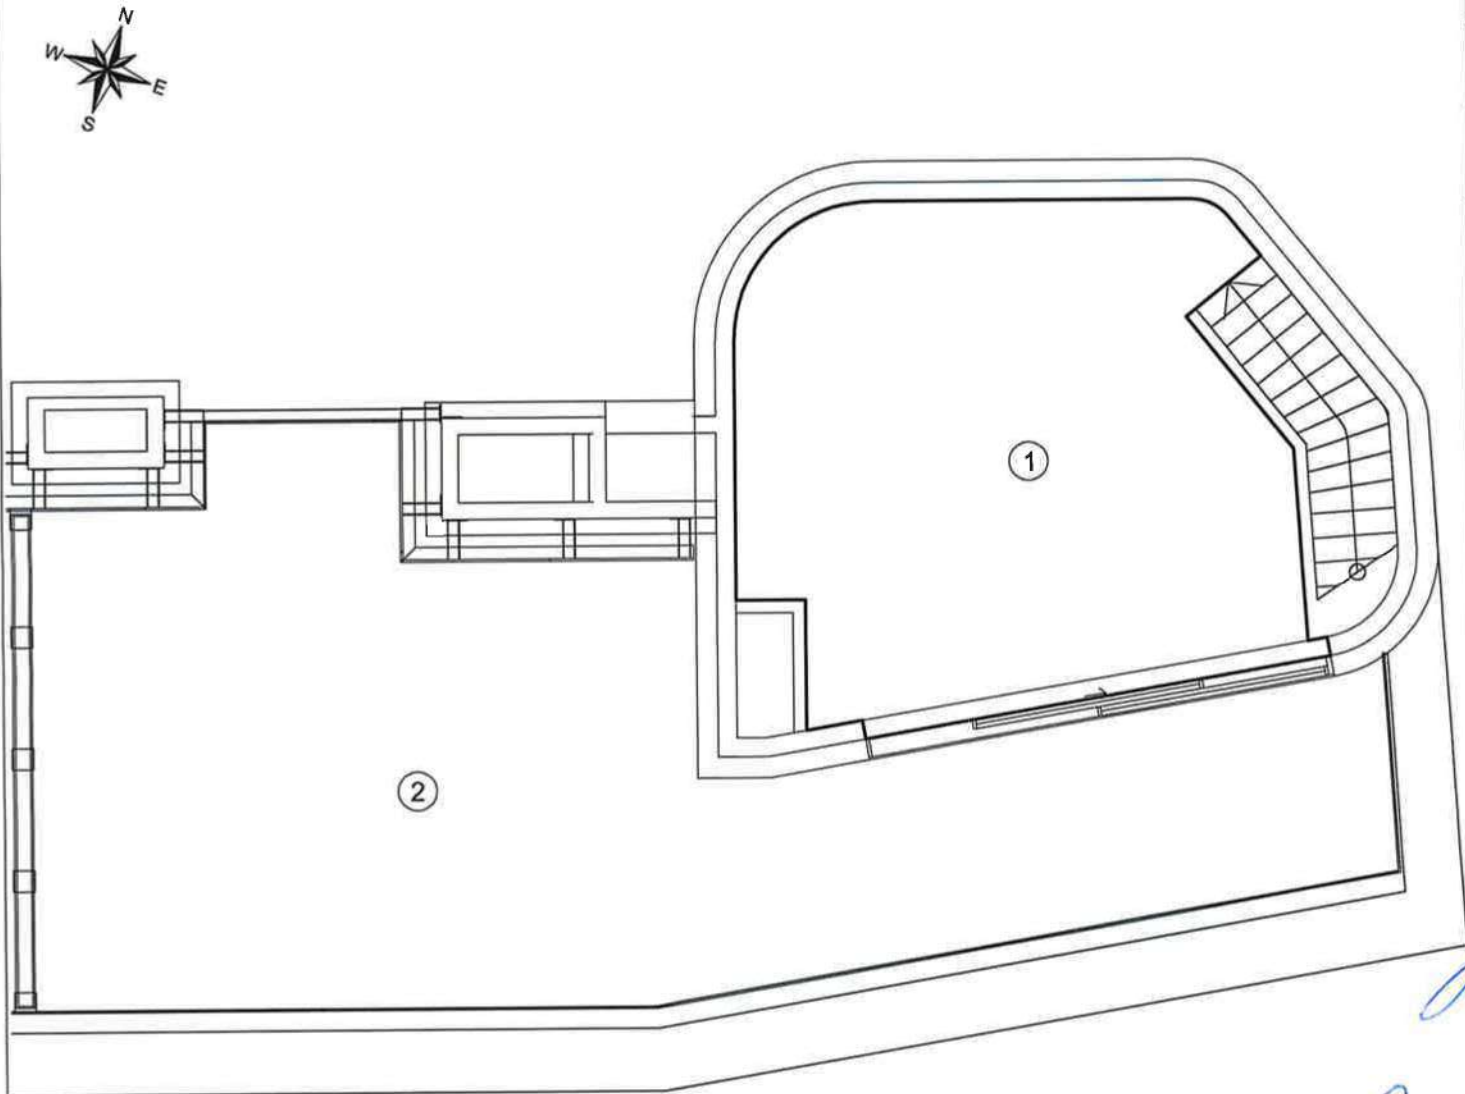

REZYDENCJA
KROCHMALNA
44

Deweloper:
VINCI Immobilier Polska Sp. z o.o.
ul. Domaniewska 32
00-672 Warszawa

Obiekt:
Budynek mieszkalny wielorodzinny z lokalem usługowym
ul. Krochmalna 44
00-864 Warszawa

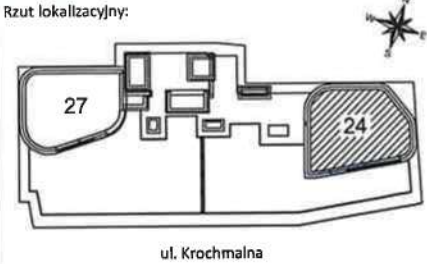

Pomieszczenie nad lokalem nr 24		
Piętro		Dach
Nr	Pomieszczenie	Powierzchnia
1	Pomieszczenie	23.18 m ²
Powierzchnia użytkowa pomieszczenia:		23.18 m ²
2	Powierzchnia zewnętrzna	48.94 m ²

Pomiar i opracowanie: GEOalpin Sp. z o.o. 01-682 Warszawa ul. Kolektorska 12/1		
WYKONAŁ	inż. Jakub Strąk	
SKALA	1:70	
DATA	2024-11-25	

- Ścianka działowa nadająca się do demontażu.
Pomiar i obliczenia powierzchni dokonano wg normy: PN-ISO 9836:1997.
Do powierzchni użytkowej lokalu wliczono powierzchnie pod ściankami działowymi nadającymi się do demontażu.

KIEROWNIK BUDOWY
inż. inż. Jakub Strąk
uprawnienia do kierowania
robotami budowlanymi bez ograniczeń
nr ewidencyjny LOT/4378/WBK/20