


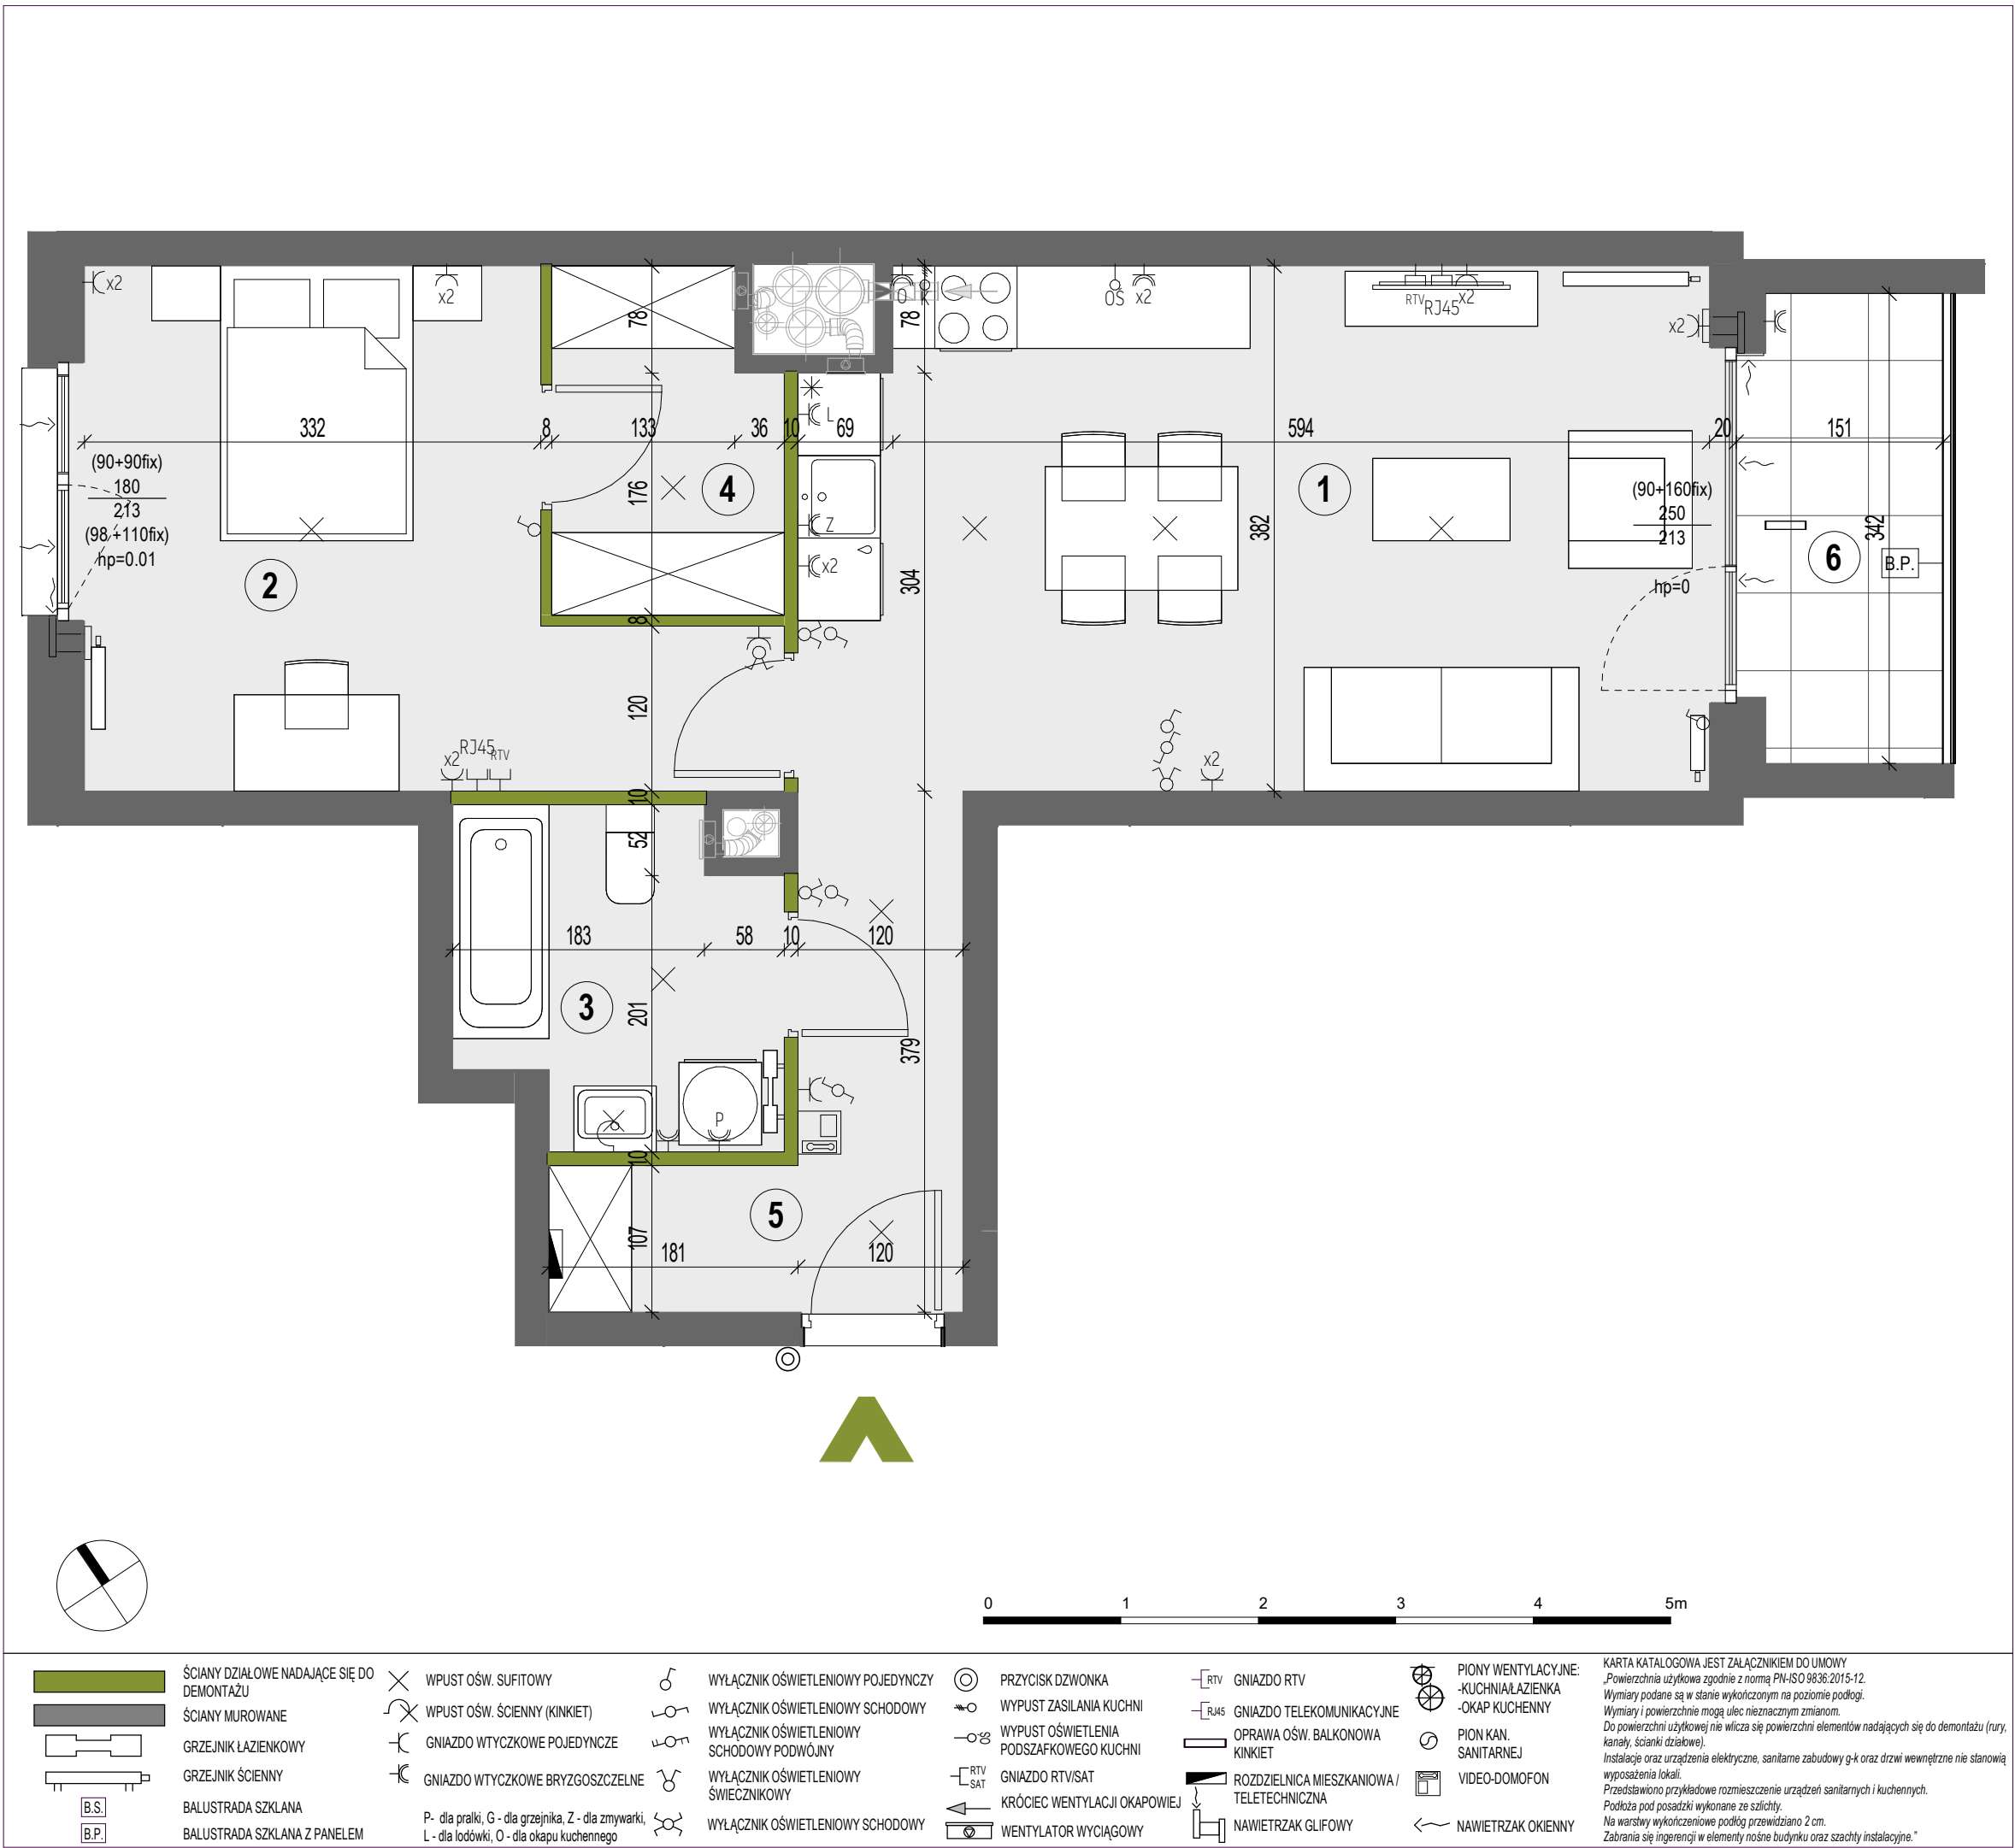

XYZ

PLACE

+48 501 801 700

www.xyzplace.pl

BUDYNEK MIESZKALNY WIELORODZINNY Z USŁUGAMI, GARAŻEM PODZIEMNYM I
NIEZBĘDNĄ INFRASTRUKTURĄ
przy ul. Komitetu Obrony Robotników w Warszawie

PLAN SYTUACYJNY

ul. Komitetu Obrony Robotników

10 PIĘTRO / KLATKA C

MIESZKANIE F1.C.10.03

LICZBA POKOI
2

POWIERZCHNIA UŻYTKOWA
55.27 m²

WYSOKOŚĆ
2.65 m

WYKAZ POWIERZCHNI POMIESZCZEŃ

1.	SALON Z ANEKSEM	24.74 m ²
2.	POKÓJ	14.70 m ²
3.	ŁAZIENKA	5.31 m ²
4.	GARDEROBA	4.06 m ²
5.	HOL	6.46 m ²
6.	LOGGIA	4.60 m ²

INNE MIESZKANIA O PODOBNYM UKŁADZIE

MATEXI

Witamy
w okolicy.

Matexi Polska Sp. z o. o.
al. Jana Pawła II 29, 00-867 Warszawa
www.matexpolska.pl

KURYŁOWICZ
& ASSOCIATES
architecture
studio

Kuryłowicz & Associates Engineering Sp. z o.o.
ul. Grójecka 22/24 lok.5 02-301 Warszawa
tel.226163798 fax.226163799