


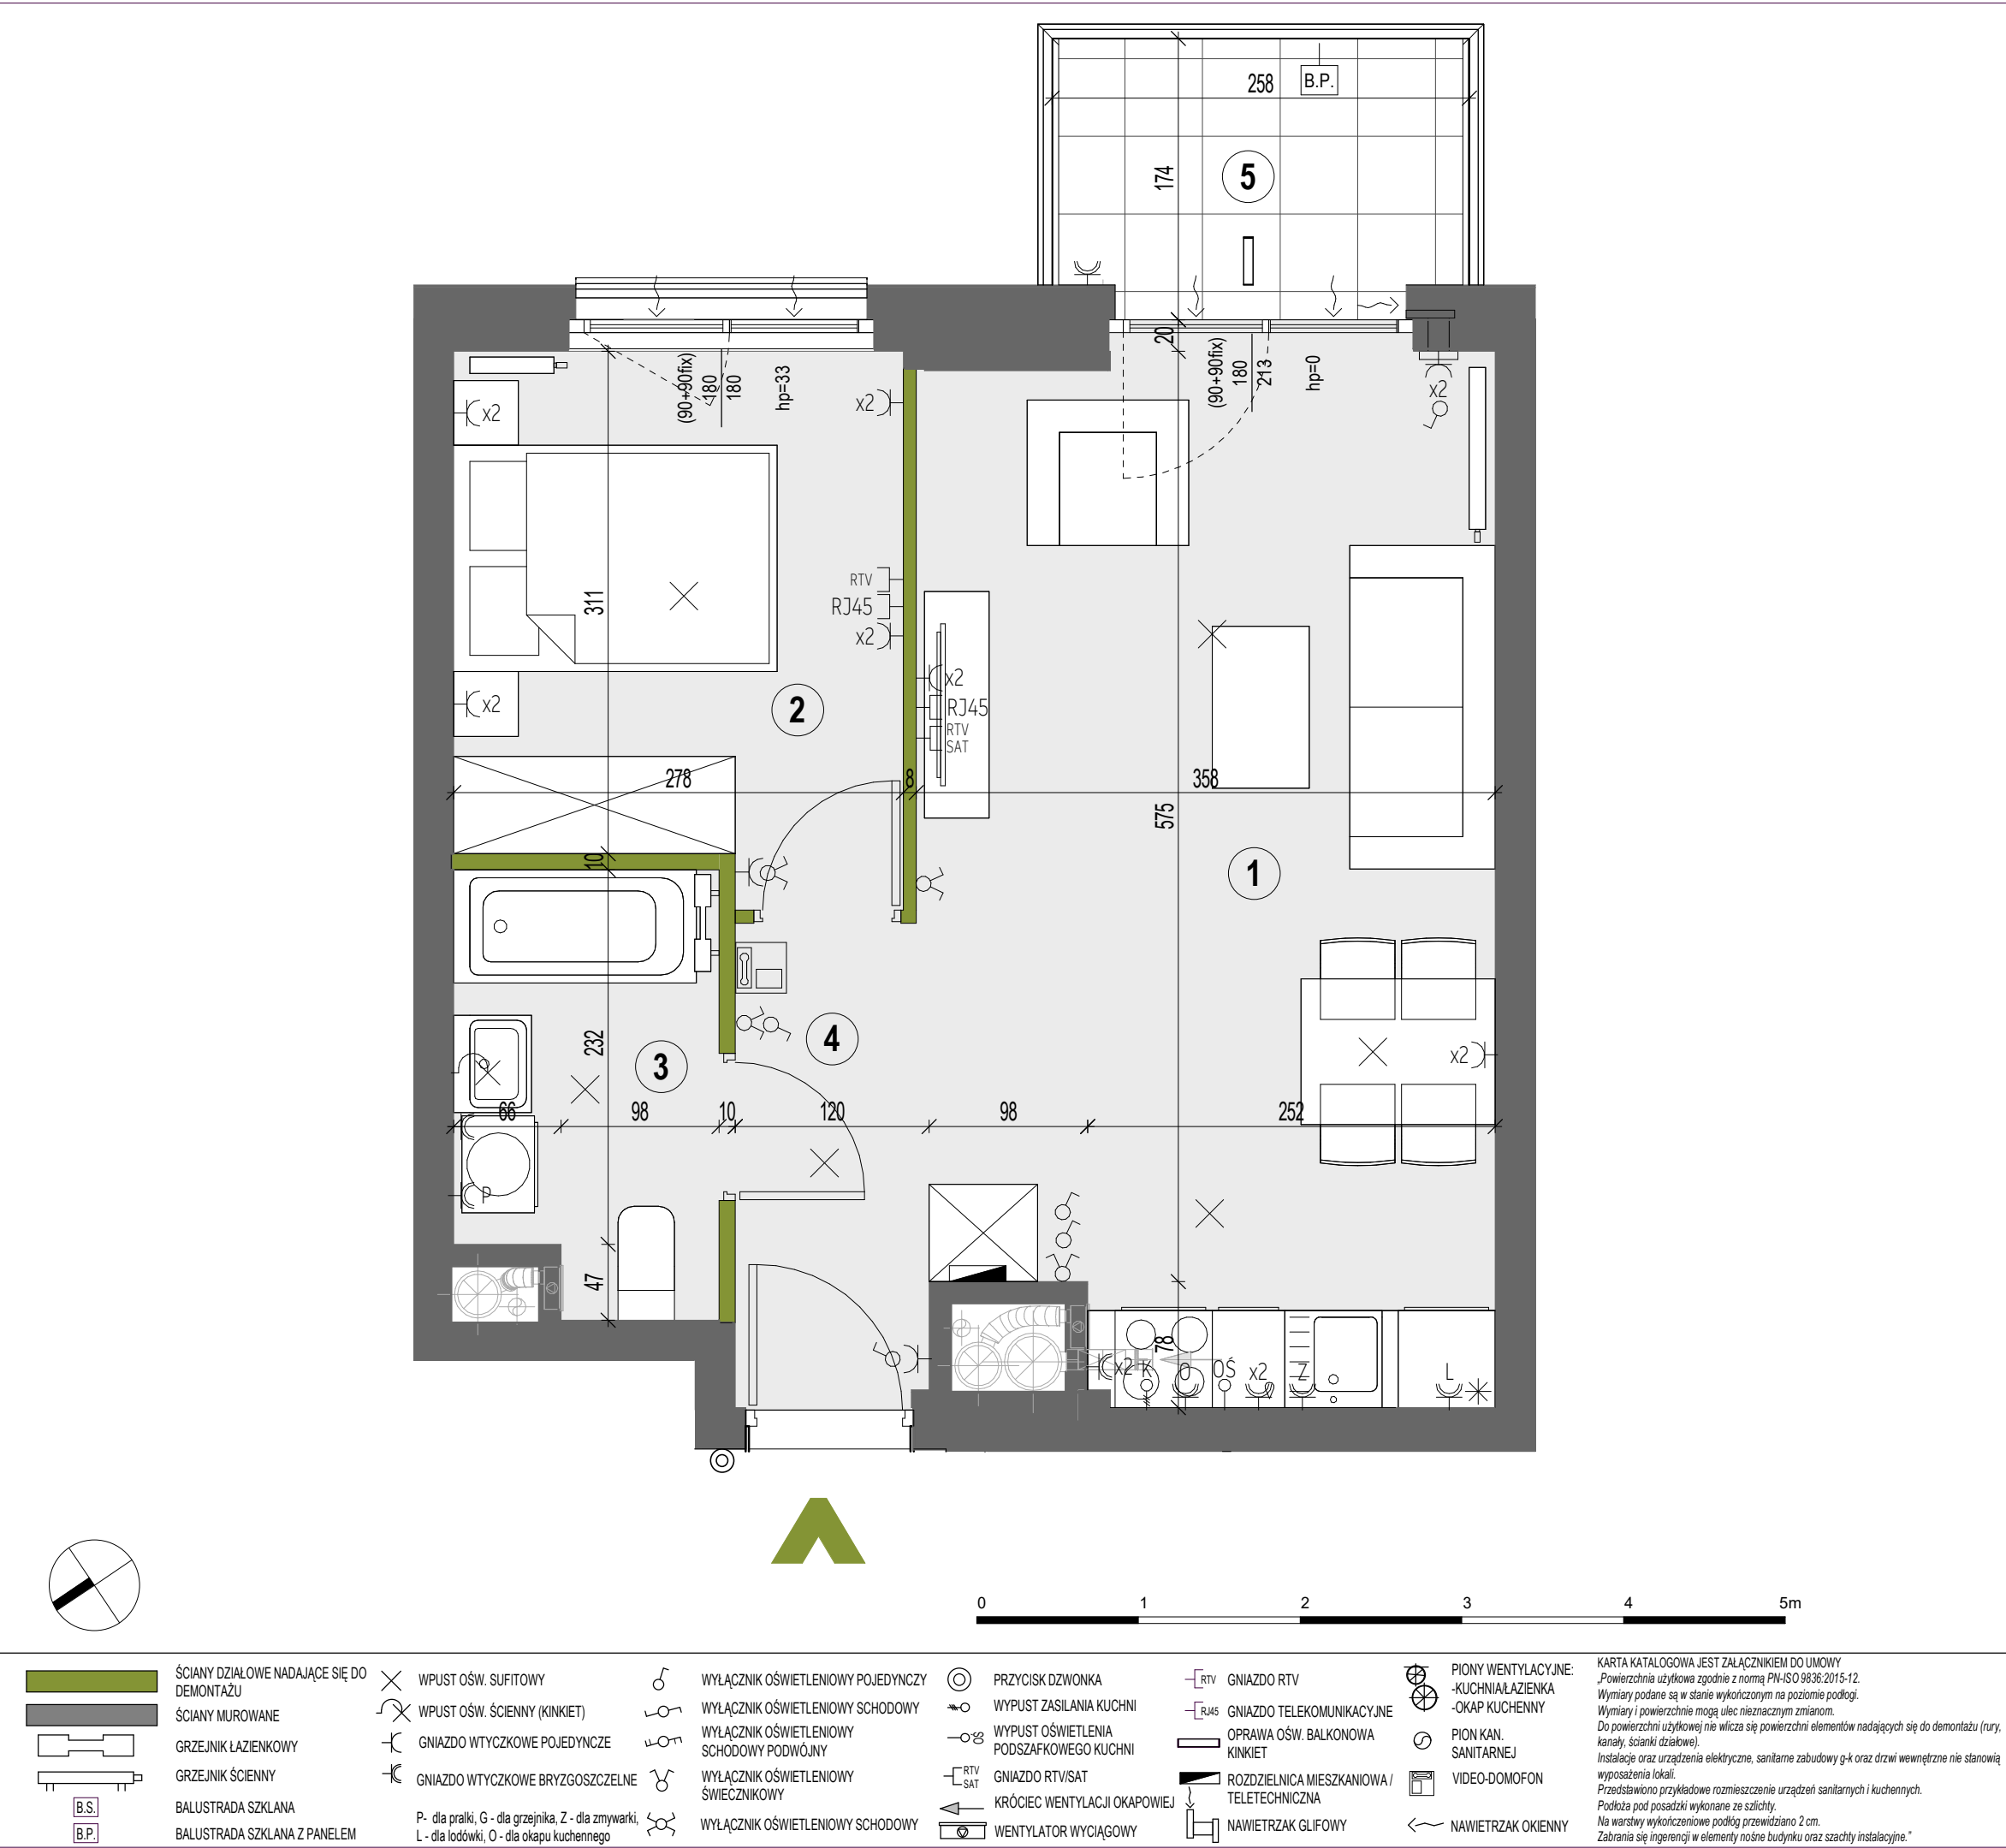

XYZ

PLACE

+48 501 801 700

www.xyzplace.pl

BUDYNEK MIESZKALNY WIELORODZINNY Z USŁUGAMI, GARAŻEM PODZIEMNYM I NIEZBĘDNĄ INFRASTRUKTURĄ

przy ul. Komitetu Obrony Robotników w Warszawie

PLAN SYTUACYJNY

ul. Komitetu Obrony Robotników

3 PIĘTRO

/ KLATKA D

MIESZKANIE F1.D.03.02

LICZBA POKOI

2

POWIERZCHNIA UŻYTKOWA

39.02 m²

WYSOKOŚĆ

2.65 m

WYKAZ POWIERZCHNI POMIESZCZEŃ

1.	SALON Z ANEKSEM	21.81 m²
2.	POKÓJ	9.01 m²
3.	ŁAZIENKA	4.29 m²
4.	HOL	3.91 m²
5.	BALKON	3.62 m²

INNE MIESZKANIA O PODOBNYM UKŁADZIE

Numer	Piętro	Numer	Piętro
F1.C.01.05	01	F1.D.02.02	02
F1.C.02.05	02	F1.D.03.02	03
F1.C.03.05	03	F1.D.04.02	04
F1.C.04.05	04	F1.D.05.02	05
F1.C.05.05	05	F1.D.06.02	06
F1.C.06.04	06	F1.D.07.02	07
F1.C.07.04	07	F1.D.08.02	08
F1.D.01.02	01	F1.D.10.04	10

Witamy w okolicy.

Matexi Polska Sp. z o. o.
al. Jana Pawła II 29, 00-867 Warszawa
www.matexpolska.pl

B.S.

B.P.

ŚCIANY DZIAŁOWE NADAJĄCE SIĘ DO DEMONTAŻU

ŚCIANY MUROWANE

GRZEJNIK ŁAZIENKOWY

GRZEJNIK ŚCIENNY

BALUSTRAŁA SZKLANA

BALUSTRAŁA SZKLANA Z PANELEM

WPUSZT OŚW. SUFITOWY

WPUSZT OŚW. ŚCIENNY (KINKIET)

GNIAZDO WTYCZKOWE POJEDYNCZE

GNIAZDO WTYCZKOWE BRYZGOSZCZELNE

WYŁĄCZNIK OŚWIELENIOWY POJEDYNCZY

WYŁĄCZNIK OŚWIELENIOWY SCHODOWY

WYŁĄCZNIK OŚWIELENIOWY SCHODOWY PODWÓJNY

WYŁĄCZNIK OŚWIELENIOWY ŚWIECZNIKOWY

WYŁĄCZNIK OŚWIELENIOWY SCHODOWY

PRZYCISK DZWONKA

WYPUSZT ZASILANIA KUCHNI

WYPUSZT OŚWIELENIOWY PODSZAFKOWEGO KUCHNI

GNIAZDO RTV/SAT

KRÓCIEC WENTYLACJI OKAPOWEJ

WENTYLATOR WYCIĄGOWY

GNIAZDO RTV

GNIAZDO TELEKOMUNIKACYJNE

OPRAWA OŚW. BALKONOWA KINKIET

ROZDZIELNICA MIESZKANIOWA / TELETECHNICZNA

NAWIETRZAK GLIFOWY

PIONY WENTYLACYJNE: -KUCHNIA/ŁAZIENKA -OKAP KUCHENNY

PION KAN. SANITARNEJ

VIDEO-DOMOFON

NAWIETRZAK OKIENNY

KARTA KATALOGOWA JEST ZAŁĄCZNIKIEM DO UMOWY

„Powierzchnia użytkowa zgodnie z normą PN-ISO 9836:2015-12

Wymiary podane są w stanie wykończonym na poziomie podłogi.

Wymiary i powierzchnie mogą ulec nieznaczny zmianom.

Do powierzchni użytkowej nie wlicza się powierzchni elementów nadających się do demontażu (rury, kanały, ścianki działowe).

Instalacje oraz urządzenia elektryczne, sanitarne zabudowy g-k oraz drzwi wewnętrzne nie stanowią wyposażenia lokali.

Przedstawiono przykładowe rozmieszczenie urządzeń sanitarnych i kuchennych.

Podłoga pod posadzkę wykonaną ze szlichty.

Na warstwy wykończeniowe podłóg przewidziano 2 cm.

Zabrania się ingerencji w elementy nośne budynku oraz szachtu instalacyjnego.”

KURYLOWICZ & ASSOCIATES

architecture studio

Kuryłowicz & Associates Engineering Sp. z o.o.
ul. Grójecka 22/24 lok.5 02-301 Warszawa
tel.226163798 fax.226163799