


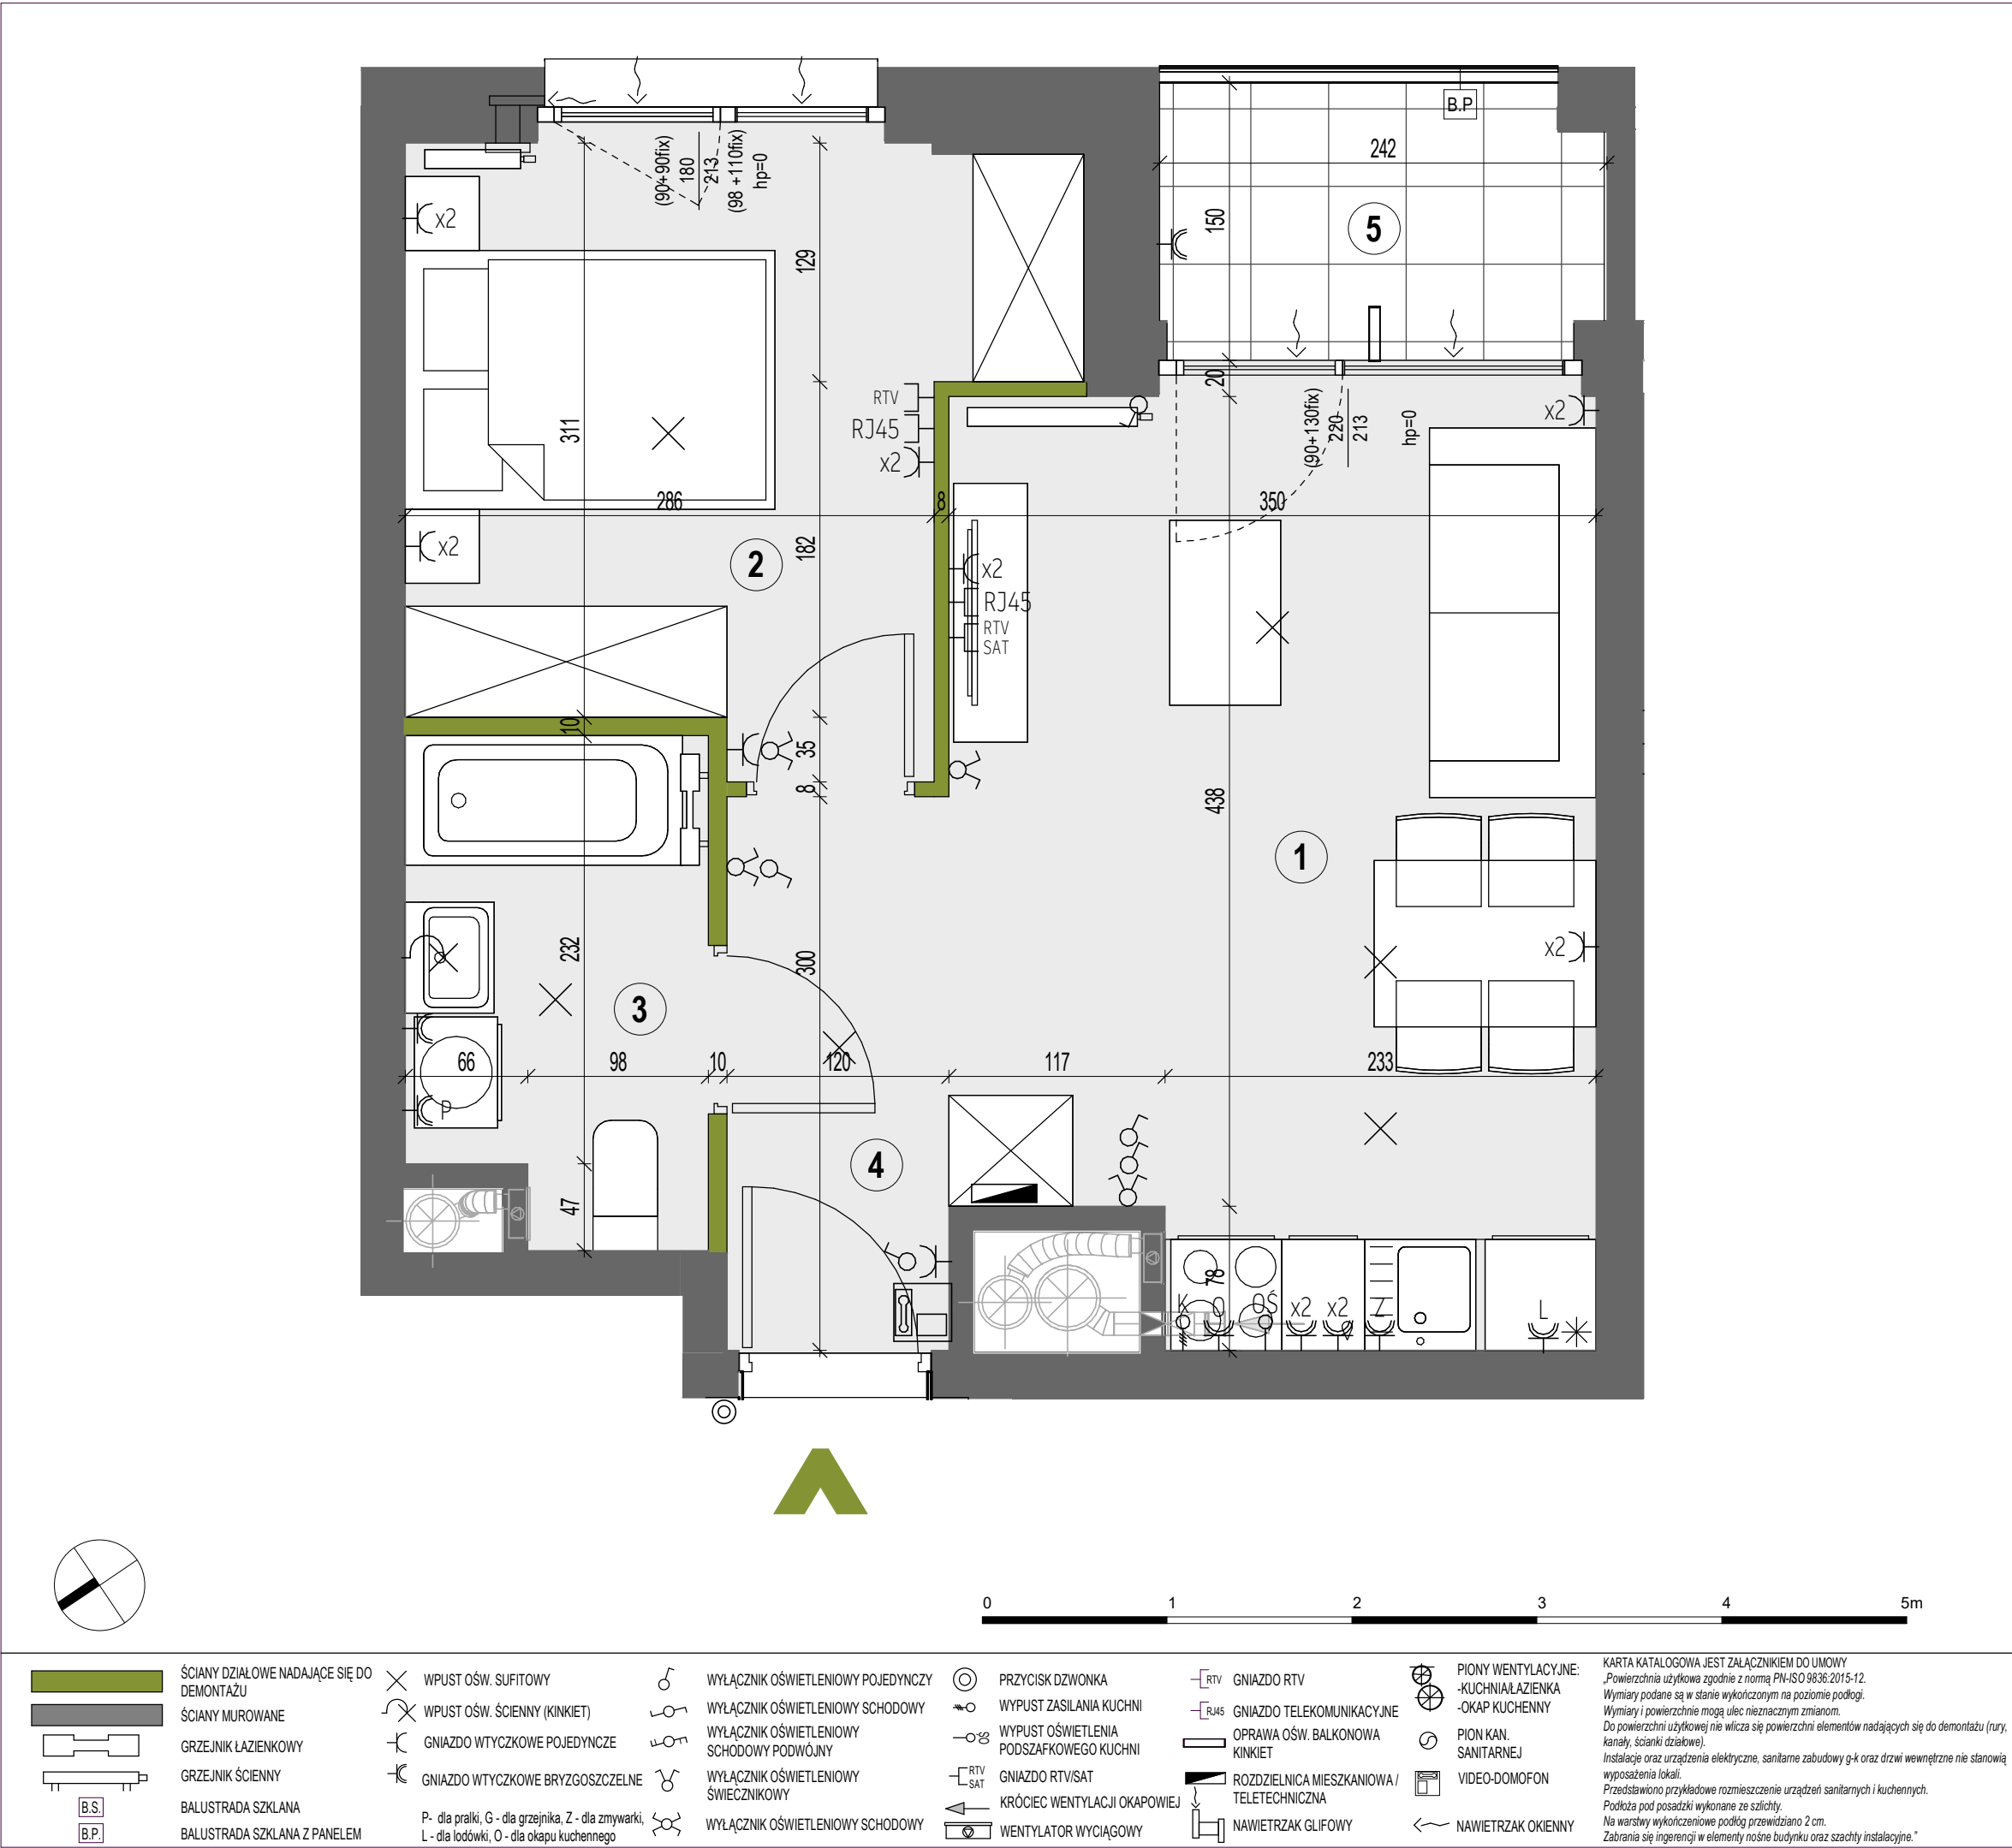

XYZ

PLACE

+48 501 801 700

www.xyzplace.pl

BUDYNEK MIESZKALNY WIELORODZINNY Z USŁUGAMI, GARAŻEM PODZIEMNYM I NIEZBĘDNĄ INFRASTRUKTURĄ

przy ul. Komitetu Obrony Robotników w Warszawie

PLAN SYTUACYJNY

ul. Komitetu Obrony Robotników

10 PIĘTRO

/ KLATKA D

MIESZKANIE F1.D.10.02

LICZBA POKOI

2

POWIERZCHNIA UŻYTKOWA

35.26 m²

WYSOKOŚĆ

2.65 m

WYKAZ POWIERZCHNI POMIESZCZEŃ

|    |                 |          |
|----|-----------------|----------|
| 1. | SALON Z ANEKSEM | 16.74 m² |
| 2. | POKÓJ           | 10.25 m² |
| 3. | ŁAZIENKA        | 4.28 m²  |
| 4. | HOL             | 3.99 m²  |
| 5. | LOGGIA          | 3.10 m²  |

INNE MIESZKANIA O PODOBNYM UKŁADZIE

| Numer      | Piętro | Numer      | Piętro | Numer      | Piętro | Numer      | Piętro |
|------------|--------|------------|--------|------------|--------|------------|--------|
| F1.A.01.02 | 01     | F1.A.04.03 | 04     | F1.A.07.03 | 07     | F1.B.06.02 | 06     |
| F1.A.01.03 | 01     | F1.A.05.02 | 05     | F1.B.01.02 | 01     | F1.B.07.02 | 07     |
| F1.A.02.02 | 02     | F1.A.05.03 | 05     | F1.B.02.02 | 02     | F1.C.09.02 | 09     |
| F1.A.02.03 | 02     | F1.A.06.02 | 06     | F1.B.03.02 | 03     | F1.C.10.02 | 10     |
| F1.A.03.02 | 03     | F1.A.06.03 | 06     | F1.B.04.02 | 04     | F1.D.09.02 | 09     |
| F1.A.03.03 | 03     | F1.A.07.02 | 07     | F1.B.05.02 | 05     | F1.D.10.02 | 10     |
| F1.A.04.02 | 04     |            |        |            |        |            |        |

MATEXI

Witamy w okolicy.

Matexi Polska Sp. z o. o.

al. Jana Pawła II 29, 00-867 Warszawa

www.matexpolska.pl

KURYŁOWICZ & ASSOCIATES

architecture studio

Kuryłowicz & Associates Engineering Sp. z o.o.

ul. Grójecka 22/24 lok.5 02-301 Warszawa

tel.226163798 fax.226163799