


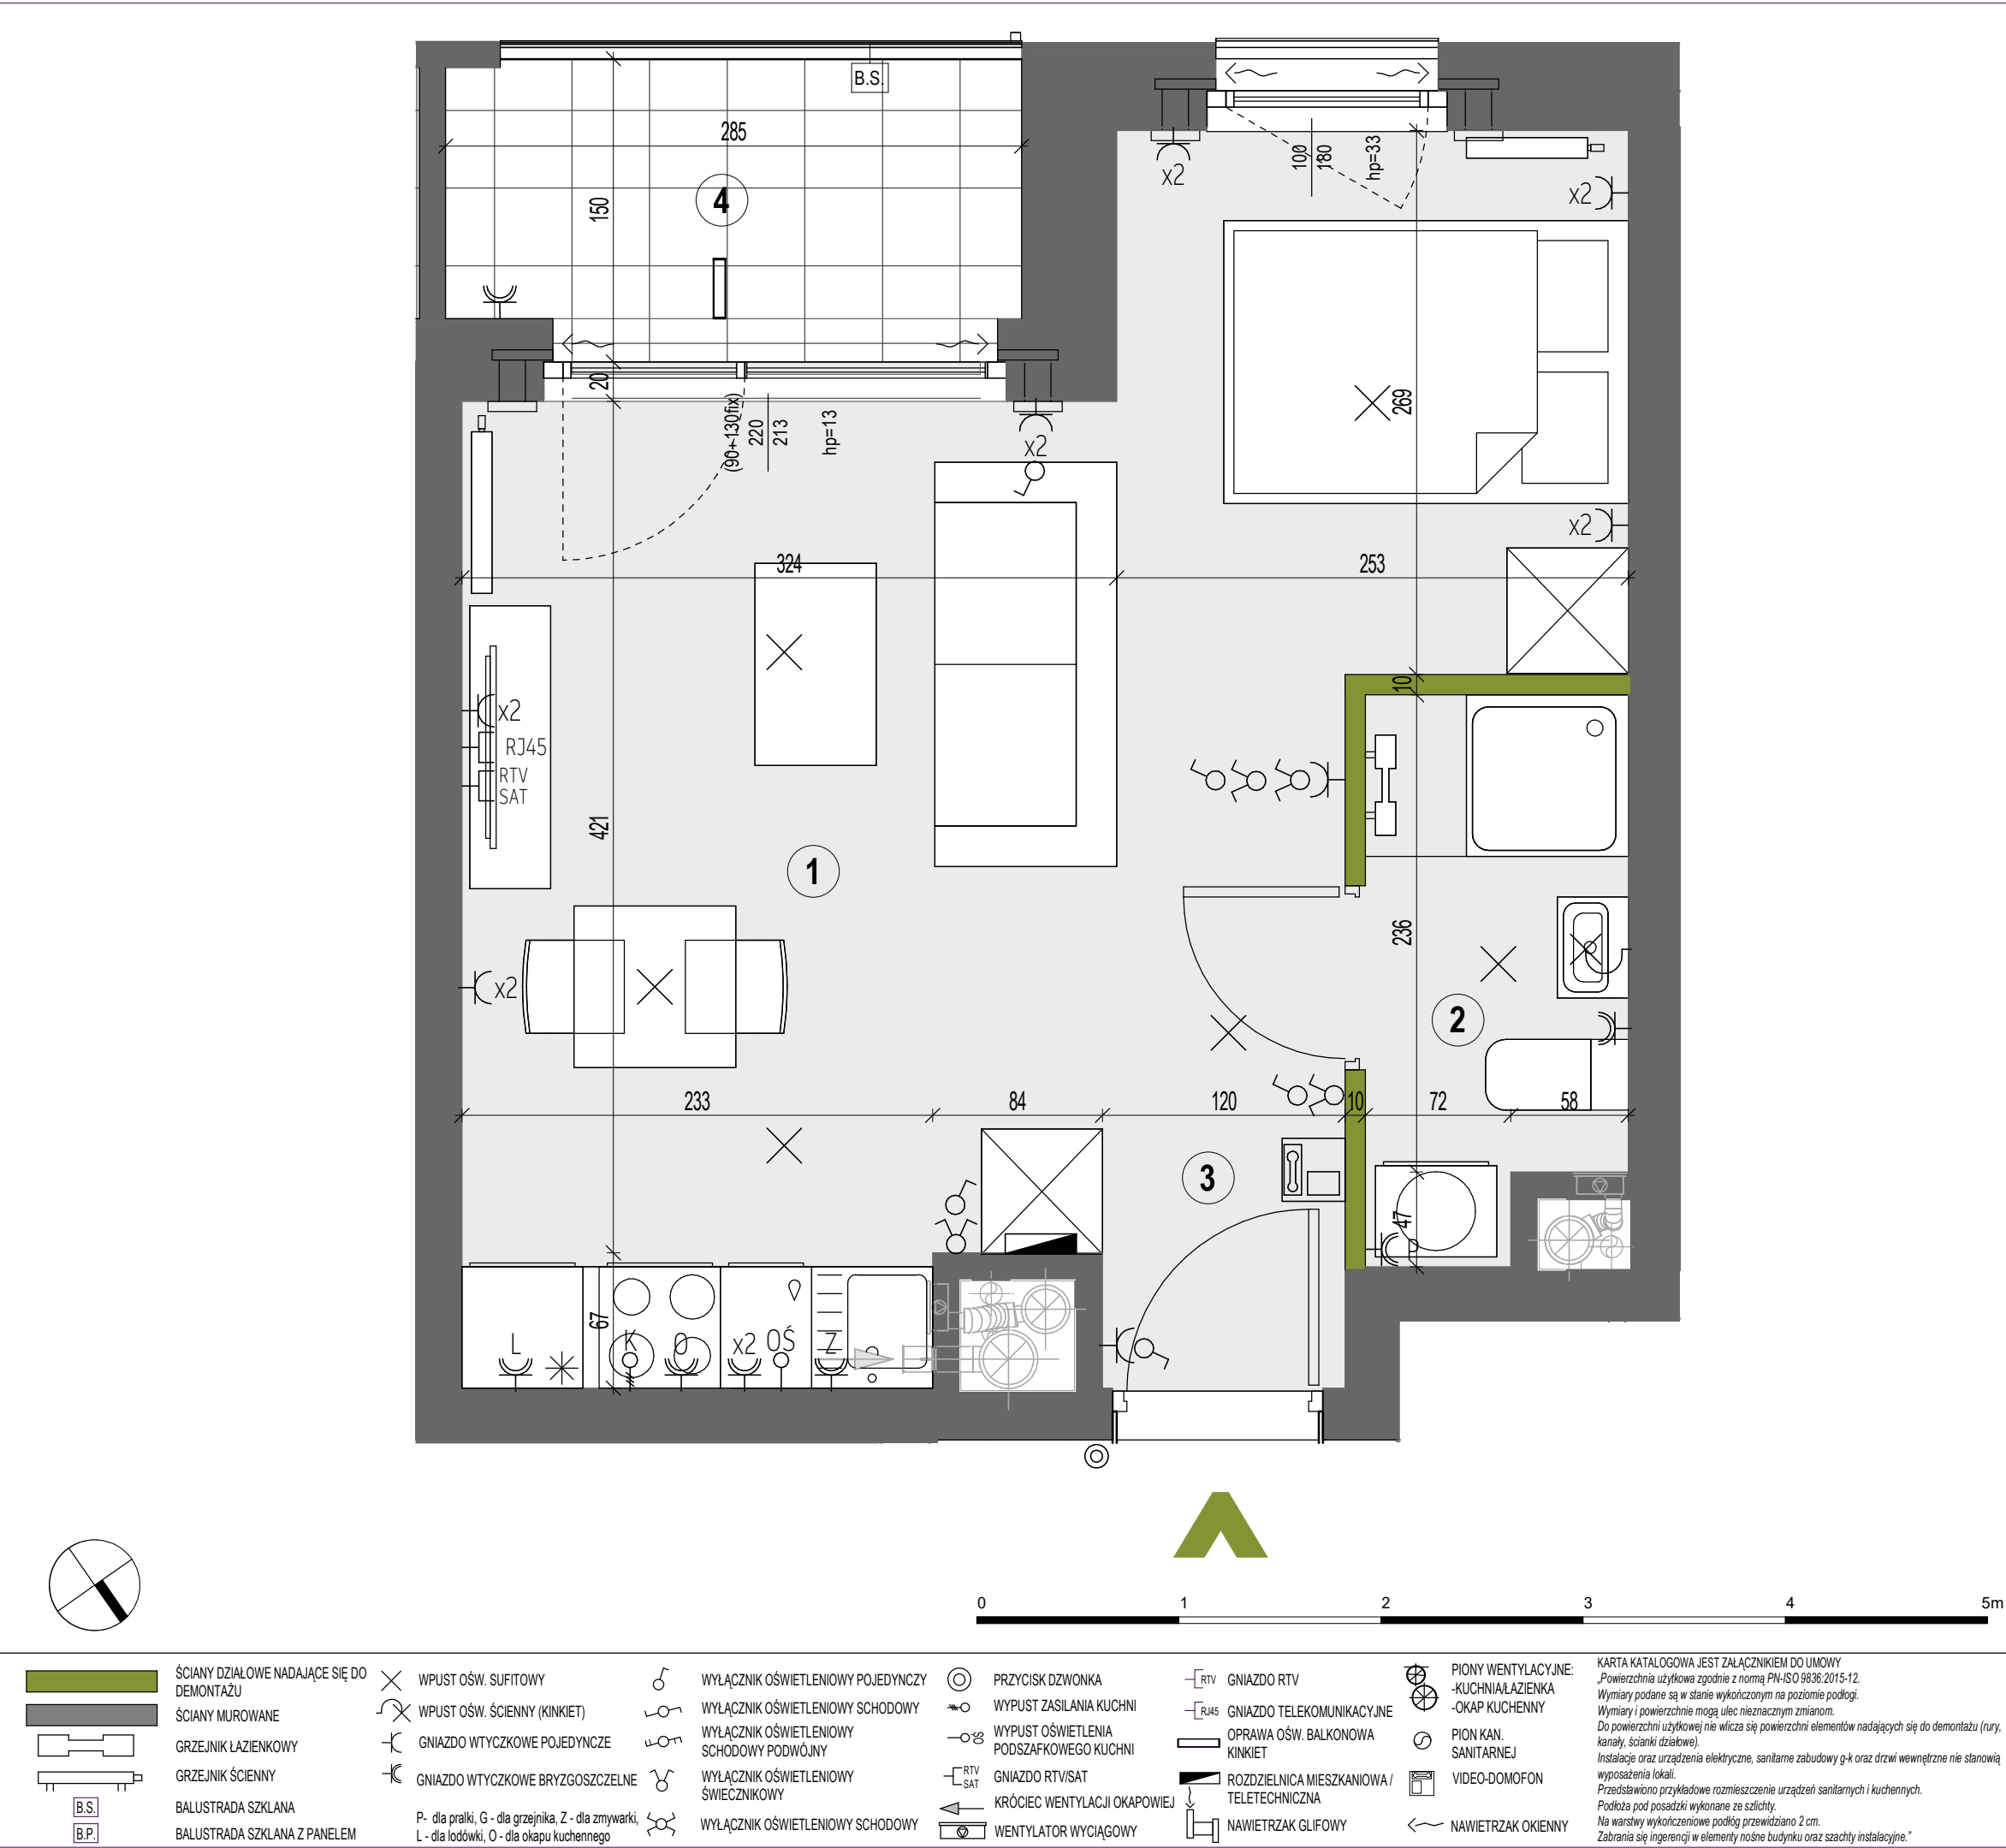

XYZ

PLACE

+48 501 801 700

www.xyzplace.pl

BUDYNEK MIESZKALNY WIELORODZINNY Z USŁUGAMI, GARAŻEM PODZIEMNYM I NIEZBĘDNĄ INFRASTRUKTURĄ

przy ul. Komitetu Obrony Robotników w Warszawie

PLAN SYTUACYJNY

ul. Komitetu Obrony Robotników

1 PIĘTRO / KLATKA B

MIESZKANIE F1.B.01.03

LICZBA POKOI

1

POWIERZCHNIA UŻYTKOWA

29.40 m<sup>2</sup>

WYSOKOŚĆ

2.65 m

WYKAZ POWIERZCHNI POMIESZCZEŃ

|    |                 |                      |
|----|-----------------|----------------------|
| 1. | SALON Z ANEKSEM | 24.02 m <sup>2</sup> |
| 2. | ŁAZIENKA        | 3.45 m <sup>2</sup>  |
| 3. | HOL             | 1.93 m <sup>2</sup>  |
| 4. | LOGGIA          | 3.70 m <sup>2</sup>  |

INNE MIESZKANIA O PODOBNYM UKŁADZIE

| Numer      | Piętro |
|------------|--------|
| F1.B.01.03 | 01     |
| F1.B.02.03 | 02     |
| F1.B.03.03 | 03     |
| F1.B.04.03 | 04     |
| F1.B.05.03 | 05     |
| F1.B.06.03 | 06     |
| F1.B.07.03 | 07     |

Witamy w okolicy.

Matexi Polska Sp. z o. o.

al. Jana Pawła II 29, 00-867 Warszawa

www.matexpolska.pl

KURYLOWICZ & ASSOCIATES architecture studio

Kuryłowicz & Associates Engineering Sp. z o.o.

ul. Grójecka 22/24 lok.5 02-301 Warszawa

tel.226163798 fax.226163799

KARTA KATALOGOWA JEST ZAŁĄCZNIKIEM DO UMOWY

„Powierzchnia użytkowa zgodnie z normą PN-ISO 9836:2015-12.

Wymiary podane są w stanie wykończonym na poziomie podłogi.

Wymiary i powierzchnie mogą ulec nieznacznym zmianom.

Do powierzchni użytkowej nie wlicza się powierzchni elementów nadających się do demontażu (rury, kanały, ściany działowe).

Instalacje oraz urządzenia elektryczne, sanitarne zabudowy g-k oraz drzwi wewnętrzne nie stanowią wyposażenia lokali.

Przedstawiono przykładowe rozmieszczenie urządzeń sanitarnych i kuchennych.

Podłoga pod posadzkę wykonaną ze szcziły.

Na warstwy wykończeniowe podłóg przewidziano 2 cm.

Zabrania się ingerencji w elementy nośne budynku oraz szcziły instalacyjne.”