



MIESZKANIE F1.D.05.04

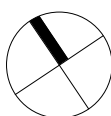
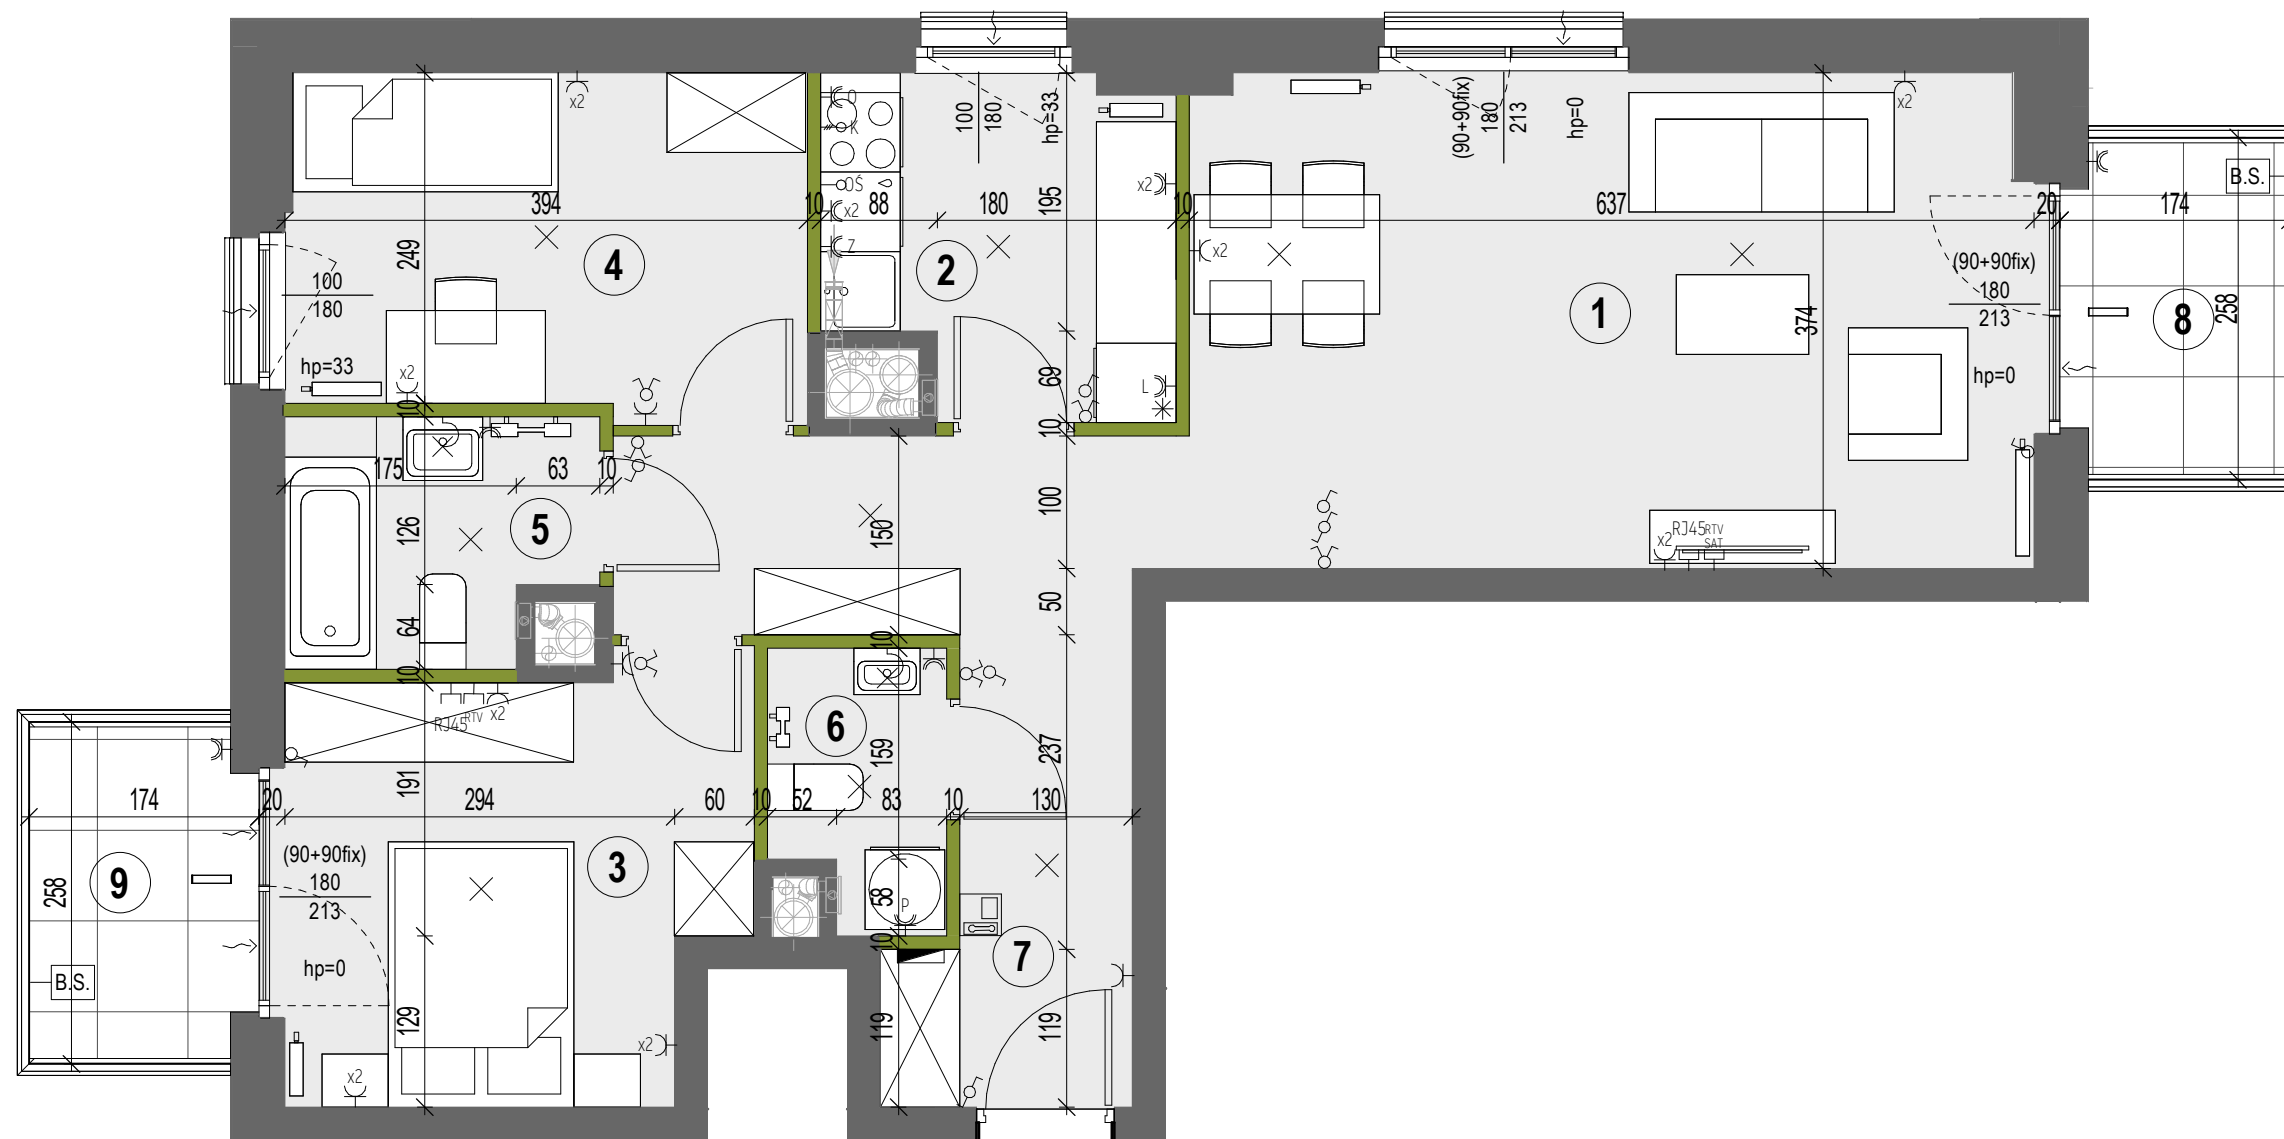
LICZBA POKOI	POWIERZCHNIA UŻYTKOWA	WYSOKOŚĆ
3	69.03 m ²	2.65 m

WYKAZ POWIERZCHNI POMIESZCZEŃ

1.	SALON	23.99 m ²
2.	KUCHNIA	6.35 m ²
3.	POKÓJ	10.80 m ²
4.	POKÓJ	9.99 m ²
5.	ŁAZIENKA	4.12 m ²
6.	WC	2.62 m ²
7.	HOL	11.16 m ²
8.	BALKON	3.76 m ²
9.	BALKON	3.76 m ²

INNE MIESZKANIA O PODOBNYM UKŁADZIE

Numer	Piętro
F1.D.01.04	01
F1.D.02.04	02
F1.D.03.04	03
F1.D.04.04	04
F1.D.05.04	05
F1.D.06.04	06
F1.D.07.04	07
F1.D.08.04	08

Witamy
w okolicy.Matexi Polska Sp. z o. o.
al. Jana Pawła II 29, 00-867 Warszawa
www.matexipolska.plKURYŁOWICZ
& ASSOCIATES
architecture
studioKuryłowicz & Associates Engineering Sp. z o.o.
ul. Grójecka 22/24 lok.5 02-301 Warszawa
tel.226163798 fax.226163799

0 1 2 3 4 5m

	ŚCIANY DZIAŁOWE NADAJĄCE SIĘ DO DEMONTAŻU		WPUST OŚW. SUFITOWY		WYŁĄCZNIK OŚWIETLIENIOWY POJEDYNCZY		PRZYCISK DZWONKA		GNIAZDO RTV		PIONY WENTYLACYJNE: -KUCHNIA -ŁAZIENKA -OKAP KUCHENNY
	ŚCIANY MUROWANE		WPUST OŚW. ŚCIENNY (KINKIET)		WYŁĄCZNIK OŚWIETLIENIOWY SCHODOWY		WYPUST ZASILANIA KUCHNI		GNIAZDO TELEKOMUNIKACYJNE		PION KAN. SANITARNEJ
	GRZEJNIK ŁAZIENKOWY		GNIAZDO WTYCZKOWE POJEDYNCZE		WYŁĄCZNIK OŚWIETLIENIOWY SCHODOWY PODWÓJNY		WYPUST OŚWIETLIENIA PODSZAFKOWEGO KUCHNI		OPRAWA OŚW. BALKONOWA KINKIET		VIDEO-DOMOFON
	GRZEJNIK ŚCIENNY		GNIAZDO WTYCZKOWE BRYZGOSZCZELNE		WYŁĄCZNIK OŚWIETLIENIOWY ŚWIECZNIKOWY		GNIAZDO RTV/SAT		ROZDZIELNICA MIESZKANIOWA / TELETECHNICZNA		NAWIETRZAK OKIENNY
	BALUSTRAŁA SZKLANA		P - dla pralki, G - dla grzejnika, Z - dla zmywarki		WYŁĄCZNIK OŚWIETLIENIOWY SCHODOWY		KRÓCIEC WENTYLACJI OKAPOWIEJ		NAWIETRZAK GLIFOWY		
	BALUSTRAŁA SZKLANA Z PANELEM		L - dla lodówki, O - dla okapu kuchennego				WENTYLATOR WYCIĄGOWY				

KARTA KATALOGOWA JEST ZAŁĄCZNIKIEM DO UMOWY
„Powierzchnia użytkowa zgodnie z normą PN-ISO 9836:2015-12.
Wymiary podane są w stanie wykończonym na poziomie podłogi.
Wymiary i powierzchnie mogą ulec nieznacznym zmianom.
Do powierzchni użytkowej nie wlicza się powierzchni elementów nadających się do demontażu (rury, kanały, ścianki działowe).
Instalacje oraz urządzenia elektryczne, sanitarne zabudowy g-k oraz drzwi wewnętrzne nie stanowią wyposażenia lokali.
Przedstawiono przykładowe rozmieszczenie urządzeń sanitarnych i kuchennych.
Podłoga pod posadzką wykonana ze szlichty.
Na warstwy wykończeniowe podłóg przewidziano 2 cm.
Zabrania się ingerencji w elementy nośne budynku oraz szachty instalacyjne.”