


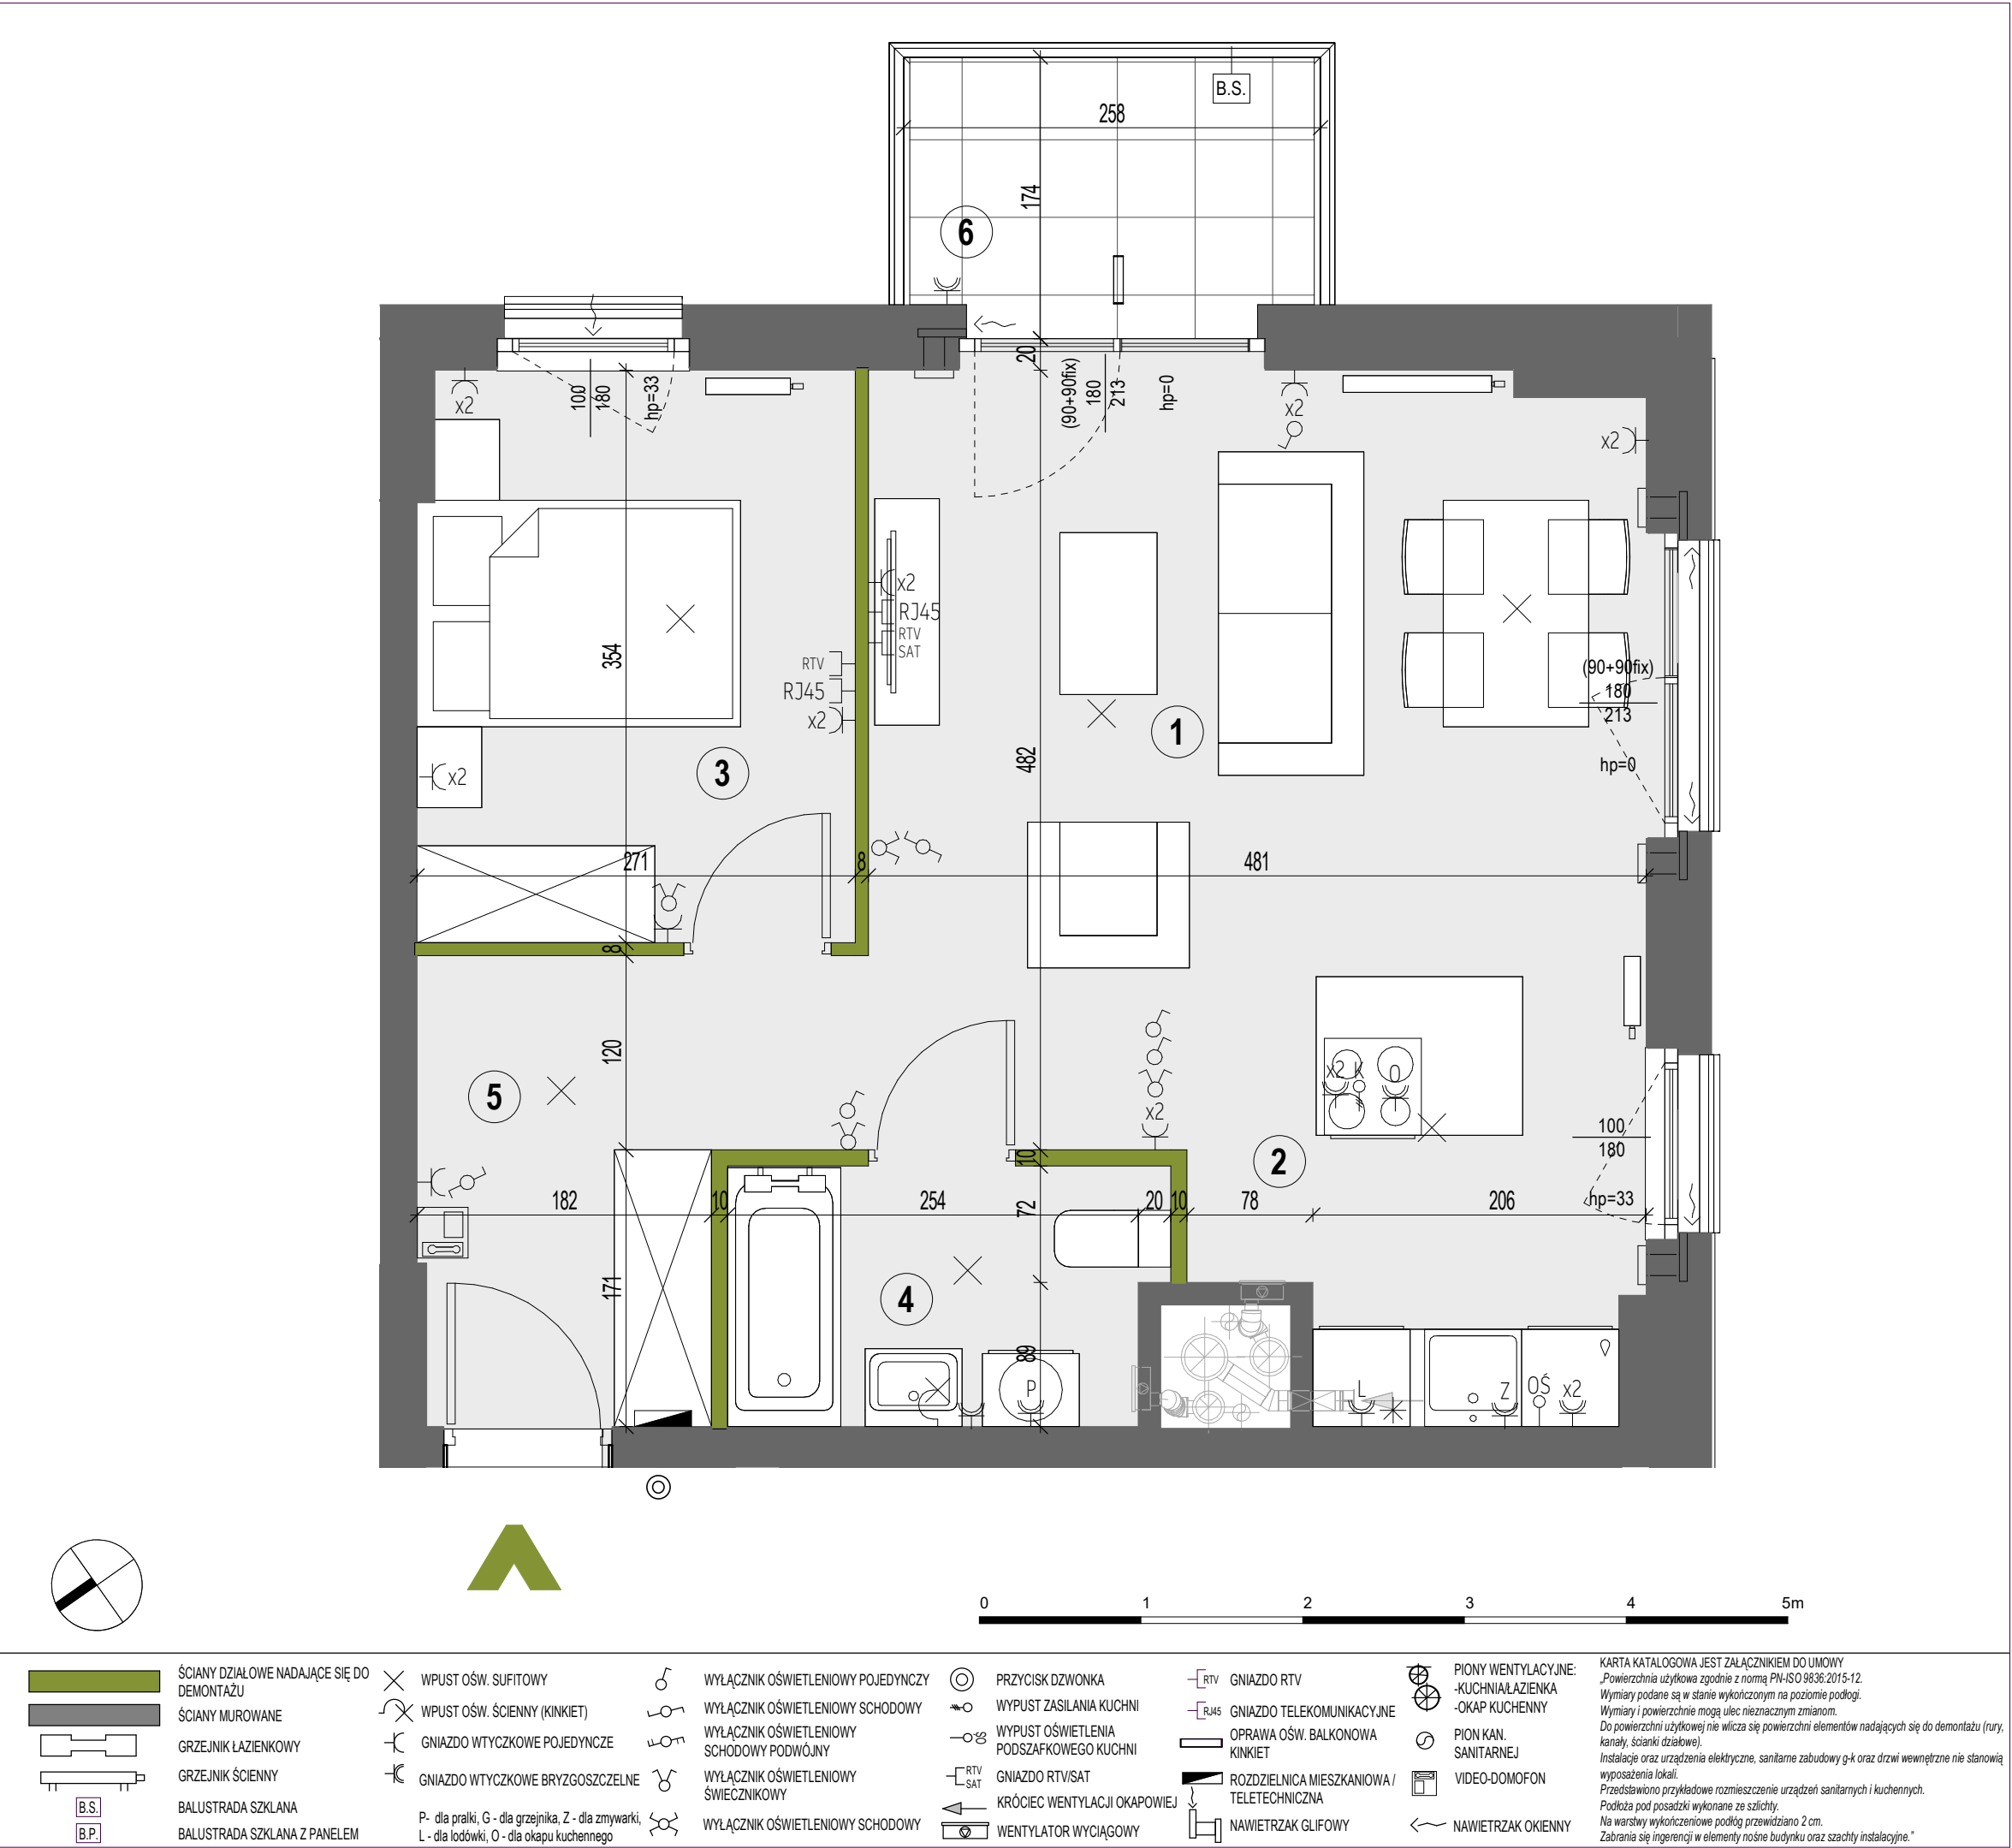

XYZ

PLACE

+48 501 801 700

www.xyzplace.pl

BUDYNEK MIESZKALNY WIELORODZINNY Z USŁUGAMI, GARAŻEM PODZIEMNYM I NIEZBĘDNĄ INFRASTRUKTURĄ przy ul. Komitetu Obrony Robotników w Warszawie

PLAN SYTUACYJNY

ul. Komitetu Obrony Robotników

3 PIĘTRO / KLATKA C

MIESZKANIE F1.C.03.03

LICZBA POKOI
2

POWIERZCHNIA UŻYTKOWA
47.19 m²

WYSOKOŚĆ
2.65 m

WYKAZ POWIERZCHNI POMIESZCZEŃ

1.	SALON	19.97 m ²
2.	KUCHNIA	7.06 m ²
3.	POKÓJ	9.50 m ²
4.	ŁAZIENKA	4.25 m ²
5.	HOL	6.41 m ²
6.	BALKON	3.63 m ²

INNE MIESZKANIA O PODOBNYM UKŁADZIE

Numer	Piętro
F1.C.03.03	03
F1.C.04.03	04
F1.C.05.03	05


MATEXI

Witamy w okolicy.

Matexi Polska Sp. z o. o.
al. Jana Pawła II 29, 00-867 Warszawa
www.matexpolska.pl

KURYŁOWICZ & ASSOCIATES architecture studio

Kuryłowicz & Associates Engineering Sp. z o.o.
ul. Grójecka 22/24 lok.5 02-301 Warszawa
tel.226163798 fax.226163799

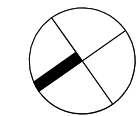

- ŚCIANY DZIAŁOWE NADAJĄCE SIĘ DO DEMONTAŻU

ŚCIANY MUROWANE

GRZEJNIK ŁAZIENKOWY

GRZEJNIK ŚCIENNY

B.S.

B.P.

WPUST OŚW. SUFITOWY

WPUST OŚW. ŚCIENNY (KINKIET)

GNIAZDO WTYCZKOWE POJEDYNCZE

GNIAZDO WTYCZKOWE BRYZGOSZCZELNE

P. - dla pralki, G - dla grzejnika, Z - dla zmywarki, L - dla lodówki, O - dla okapu kuchennego

WYŁĄCZNIK OŚWIETLIENIOWY POJEDYNCZY

WYŁĄCZNIK OŚWIETLIENIOWY SCHODOWY

WYŁĄCZNIK OŚWIETLIENIOWY SCHODOWY PODWÓJNY

WYŁĄCZNIK OŚWIETLIENIOWY ŚWIECZNIKOWY

WYŁĄCZNIK OŚWIETLIENIOWY SCHODOWY

PRZYCISK DZWONKA

WYPUST ZASILANIA KUCHNI

WYPUST OŚWIETLENIA PODSZAFKOWEGO KUCHNI

GNIAZDO RTV/SAT

KRÓCIEC WENTYLACJI OKAPOWEJ

WENTYLATOR WYCIĄGOWY

GNIAZDO RTV

GNIAZDO TELEKOMUNIKACYJNE

OPRAWA OŚW. BALKONOWA KINKIET

ROZDZIELNICA MIESZKANIOWA / TELETECHNICZNA

NAWIETRZAK GLIFOWY

PIONY WENTYLACYJNE: -KUCHNIA/ŁAZIENKA -OKAP KUCHENNY

PION KAN. SANITARNEJ

VIDEO-DOMOFON

NAWIETRZAK OKIENNY

KARTA KATALOGOWA JEST ZAŁĄCZNIKIEM DO UMOWY

Powierzchnia użytkowa zgodnie z normą PN-ISO 9836:2015-12

Wymiary podane są w stanie wykorzystanym na poziomie podłogi

Wymiary i powierzchnie mogą ulec nieznaczny zmianom

Do powierzchni użytkowej nie wlicza się powierzchni elementów nadających się do demontażu (rury, kanały, ściany działowe)

Instalacje oraz urządzenia elektryczne, sanitarne zabudowy g-k oraz drzwi wewnętrzne nie stanowią wyposażenia lokali

Przedstawiono przykładowe rozmieszczenie urządzeń sanitarnych i kuchennych

Podłoga pod posadzkę wykonaną ze szlichty

Na warstwy wykończeniowe podłóg przewidziano 2 cm

Zabrania się ingerencji w elementy nośne budynku oraz szachty instalacyjne