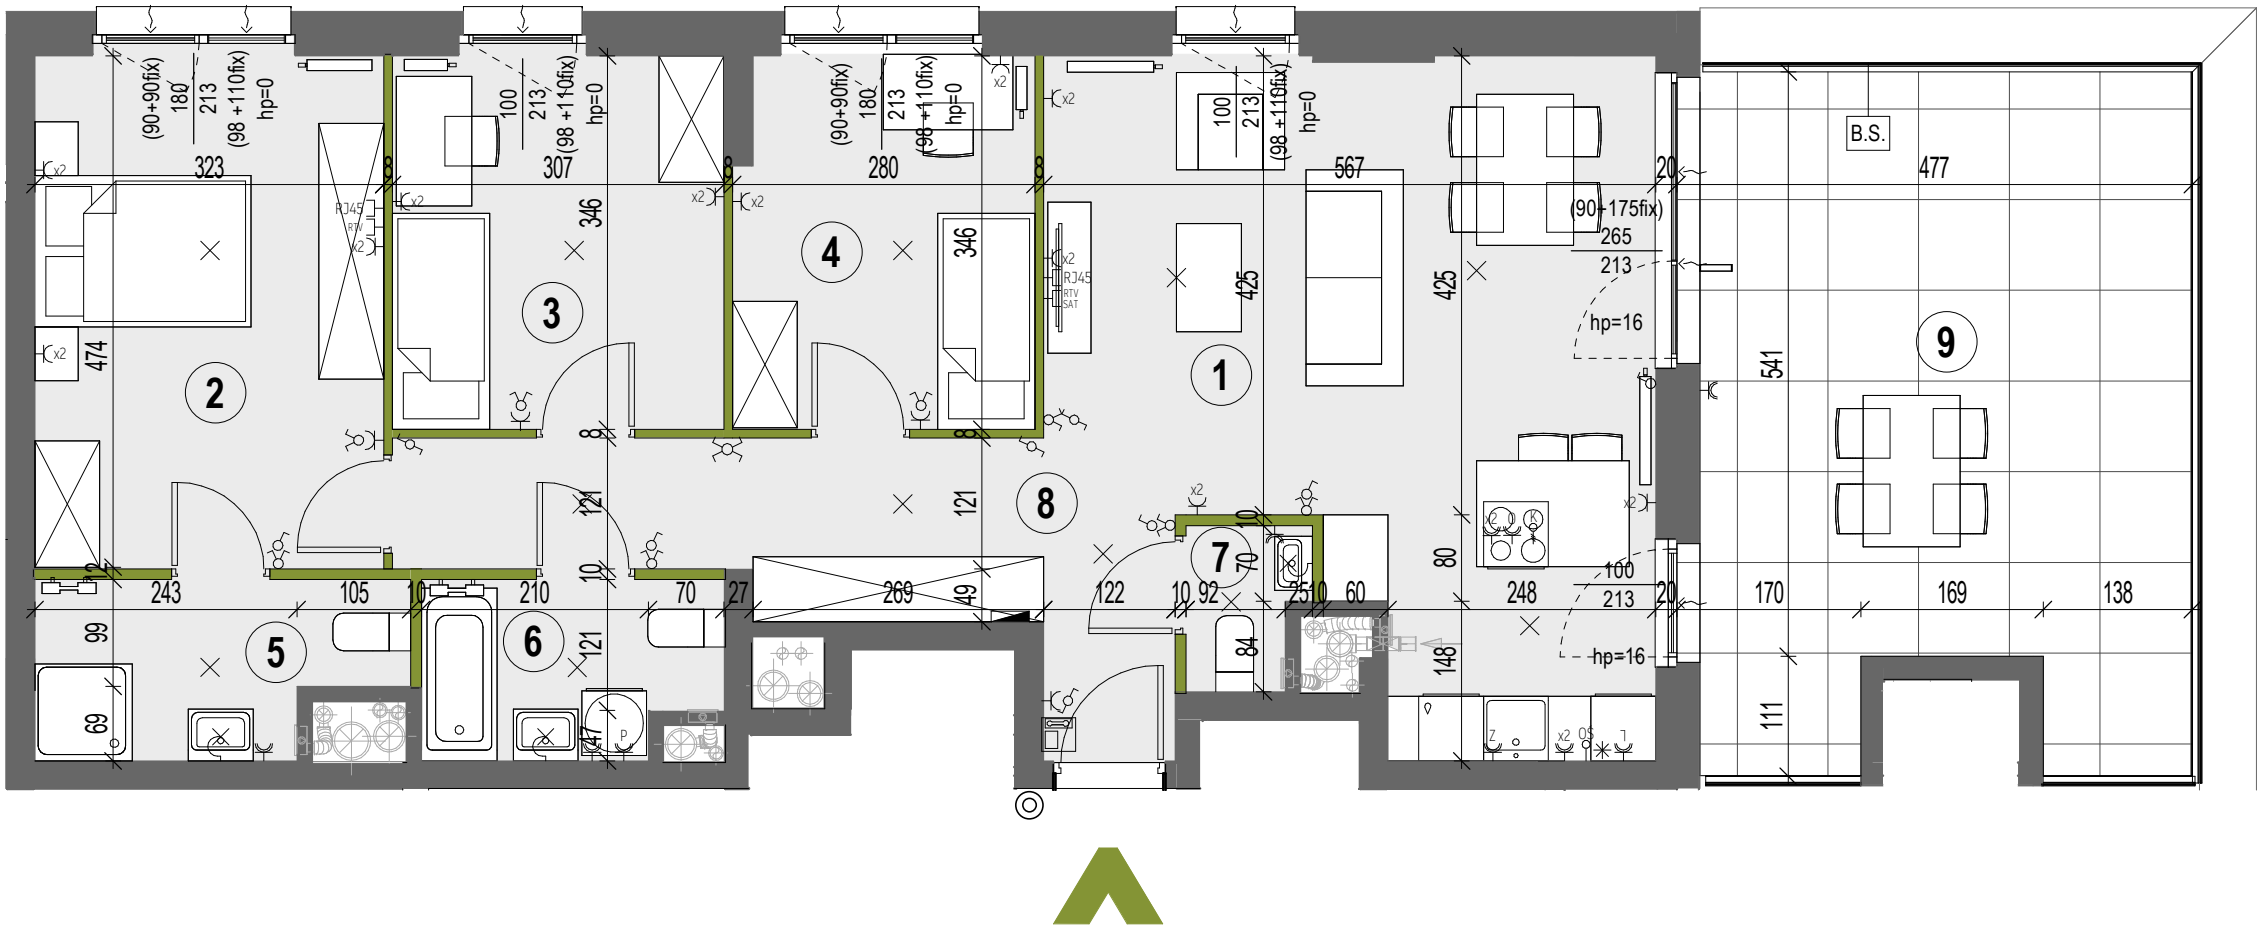


- ŚCIANY DZIAŁOWE NADAJĄCE SIĘ DO DEMONTAŻU
- ŚCIANY MUROWANE
- GRZEJNIK ŁAZIENKOWY
- GRZEJNIK ŚCIENNY
- BALUSTRAŁA SZKLANA
- BALUSTRAŁA SZKLANA Z PANELEM
- WPUST OŚW. SUFITOWY
- WPUST OŚW. ŚCIENNY (KINKIET)
- GNIAZDO WTYCZKOWE POJEDYNCZE
- GNIAZDO WTYCZKOWE BRYZGOSZCZELNE
- P - dla pralki, G - dla grzejnika, Z - dla zmywarki
- L - dla lodówki, O - dla okapu kuchennego
- WYŁĄCZNIK OŚWIETLENIOWY POJEDYNCZY
- WYŁĄCZNIK OŚWIETLENIOWY SCHODOWY
- WYŁĄCZNIK OŚWIETLENIOWY SCHODOWY PODWÓJNY
- WYŁĄCZNIK OŚWIETLENIOWY ŚWIECZNIKOWY
- WYŁĄCZNIK OŚWIETLENIOWY SCHODOWY
- PRZECISK DZWONKA
- WYPUST ZASILANIA KUCHNI
- WYPUST OŚWIETLENIA PODSZAFKOWEGO KUCHNI
- GNIAZDO RTV/SAT
- KRÓCIEC WENTYLACJI OKAPOWEJ
- WENTYLATOR WYCIĄGOWY
- GNIAZDO RTV
- GNIAZDO TELEKOMUNIKACYJNE
- OPRAWA OŚW. BALKONOWA KINKIET
- ROZDZIELNICA MIESZKANIOWA / TELETECHNICZNA
- NAWIETRZAK GLIFOWY
- PIONY WENTYLACYJNE: -KUCHNIAŁAZIENKA -OKAP KUCHENNY
- PION KAN. SANITARNEJ
- VIDEO-DOMOFON
- NAWIETRZAK OKIENNY

KARTA KATALOGOWA JEST ZAŁĄCZNIKIEM DO UMOWY
Powierzchnia użytkowa zgodnie z normą PN-ISO 9836:2015-12
Wymiary podane są w stanie wykorzystanym na poziomie podłogi.
Wymiary i powierzchnie mogą ulec nieznacznym zmianom.
Do powierzchni użytkowej nie wlicza się powierzchni elementów nadających się do demontażu (rury, kanały, ściany działowe).
Instalacje oraz urządzenia elektryczne, sanitarne zabudowy g-k oraz drzwi wewnętrzne nie stanowią wyposażenia lokali.
Przedstawiono przykładowe rozmieszczenie urządzeń sanitarnych i kuchennych.
Podłoga pod posadzkę wykonaną ze szlichty.
Na warstwy wykończeniowe podłóg przewidziano 2 cm.
Zabrania się ingerencji w elementy nośne budynku oraz szachty instalacyjne."

XYZ
PLACE

+48 501 801 700
www.xyzplace.pl

BUDYNEK MIESZKALNY WIELORODZINNY Z USŁUGAMI, GARAŻEM PODZIEMNYM I
NIEZBĘDNĄ INFRASTRUKTURĄ
przy ul. Komitetu Obrony Robotników w Warszawie

PLAN SYTUACYJNY



ul. Komitetu Obrony Robotników

8 PIĘTRO / KLATKA C

MIESZKANIE F1.C.08.01

LICZBA POKOI	POWIERZCHNIA UŻYTKOWA	WYSOKOŚĆ
4	88.02 m ²	2.65 m

WYKAZ POWIERZCHNI POMIESZCZEŃ

1.	SALON Z ANEKSEM	29.34 m ²
2.	POKÓJ	15.34 m ²
3.	POKÓJ	10.52 m ²
4.	POKÓJ	9.54 m ²
5.	ŁAZIENKA	5.12 m ²
6.	ŁAZIENKA	4.38 m ²
7.	WC	1.60 m ²
8.	HOL	12.18 m ²
9.	TARAS	28.26 m ²

INNE MIESZKANIA O PODOBNYM UKŁADZIE



Witamy
w okolicy.

Matexi Polska Sp. z o. o.
al. Jana Pawła II 29, 00-867 Warszawa
www.matexpolska.pl

KURYŁOWICZ
& ASSOCIATES
architecture
studio

Kuryłowicz & Associates Engineering Sp. z o.o.
ul. Grójecka 22/24 lok.5 02-301 Warszawa
tel.226163798 fax.226163799