



BUDYNEK MIESZKALNY WIELORODZINNY Z USŁUGAMI, GARAŻEM PODZIEMNYM I
NIEZBĘDĄ INFRASTRUKTURĄ
przy ul. Komitetu Obrony Robotników w Warszawie

PLAN SYTUACYJNY



ul. Komitetu Obrony Robotników

9 PIĘTRO / KLATKA D

MIESZKANIE F1.D.09.04

LICZBA POKOI	POWIERZCHNIA UŻYTKOWA	WYSOKOŚĆ
3	63.96 m ²	2.65 m

WYKAZ POWIERZCHNI POMIESZCZEŃ

1.	SALON	18.94 m ²
2.	KUCHNIA	6.29 m ²
3.	POKÓJ	10.86 m ²
4.	POKÓJ	10.02 m ²
5.	ŁAZIENKA	4.13 m ²
6.	WC	2.59 m ²
7.	HOL	11.13 m ²
8.	LOGGIA	4.56 m ²



INNE MIESZKANIA O PODOBNYM UKŁADZIE



Matexi Polska Sp. z o. o.
al. Jana Pawła II 29, 00-867 Warszawa
www.matexipolska.pl

KURYŁOWICZ
— & ASSOCIATES
 — architecture
 — studio

Kuryłowicz & Associates Engineering Sp. z o.o.
ul. Grójecka 22/24 lok.5 02-301 Warszawa
tel.226163798 fax.226163799

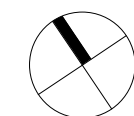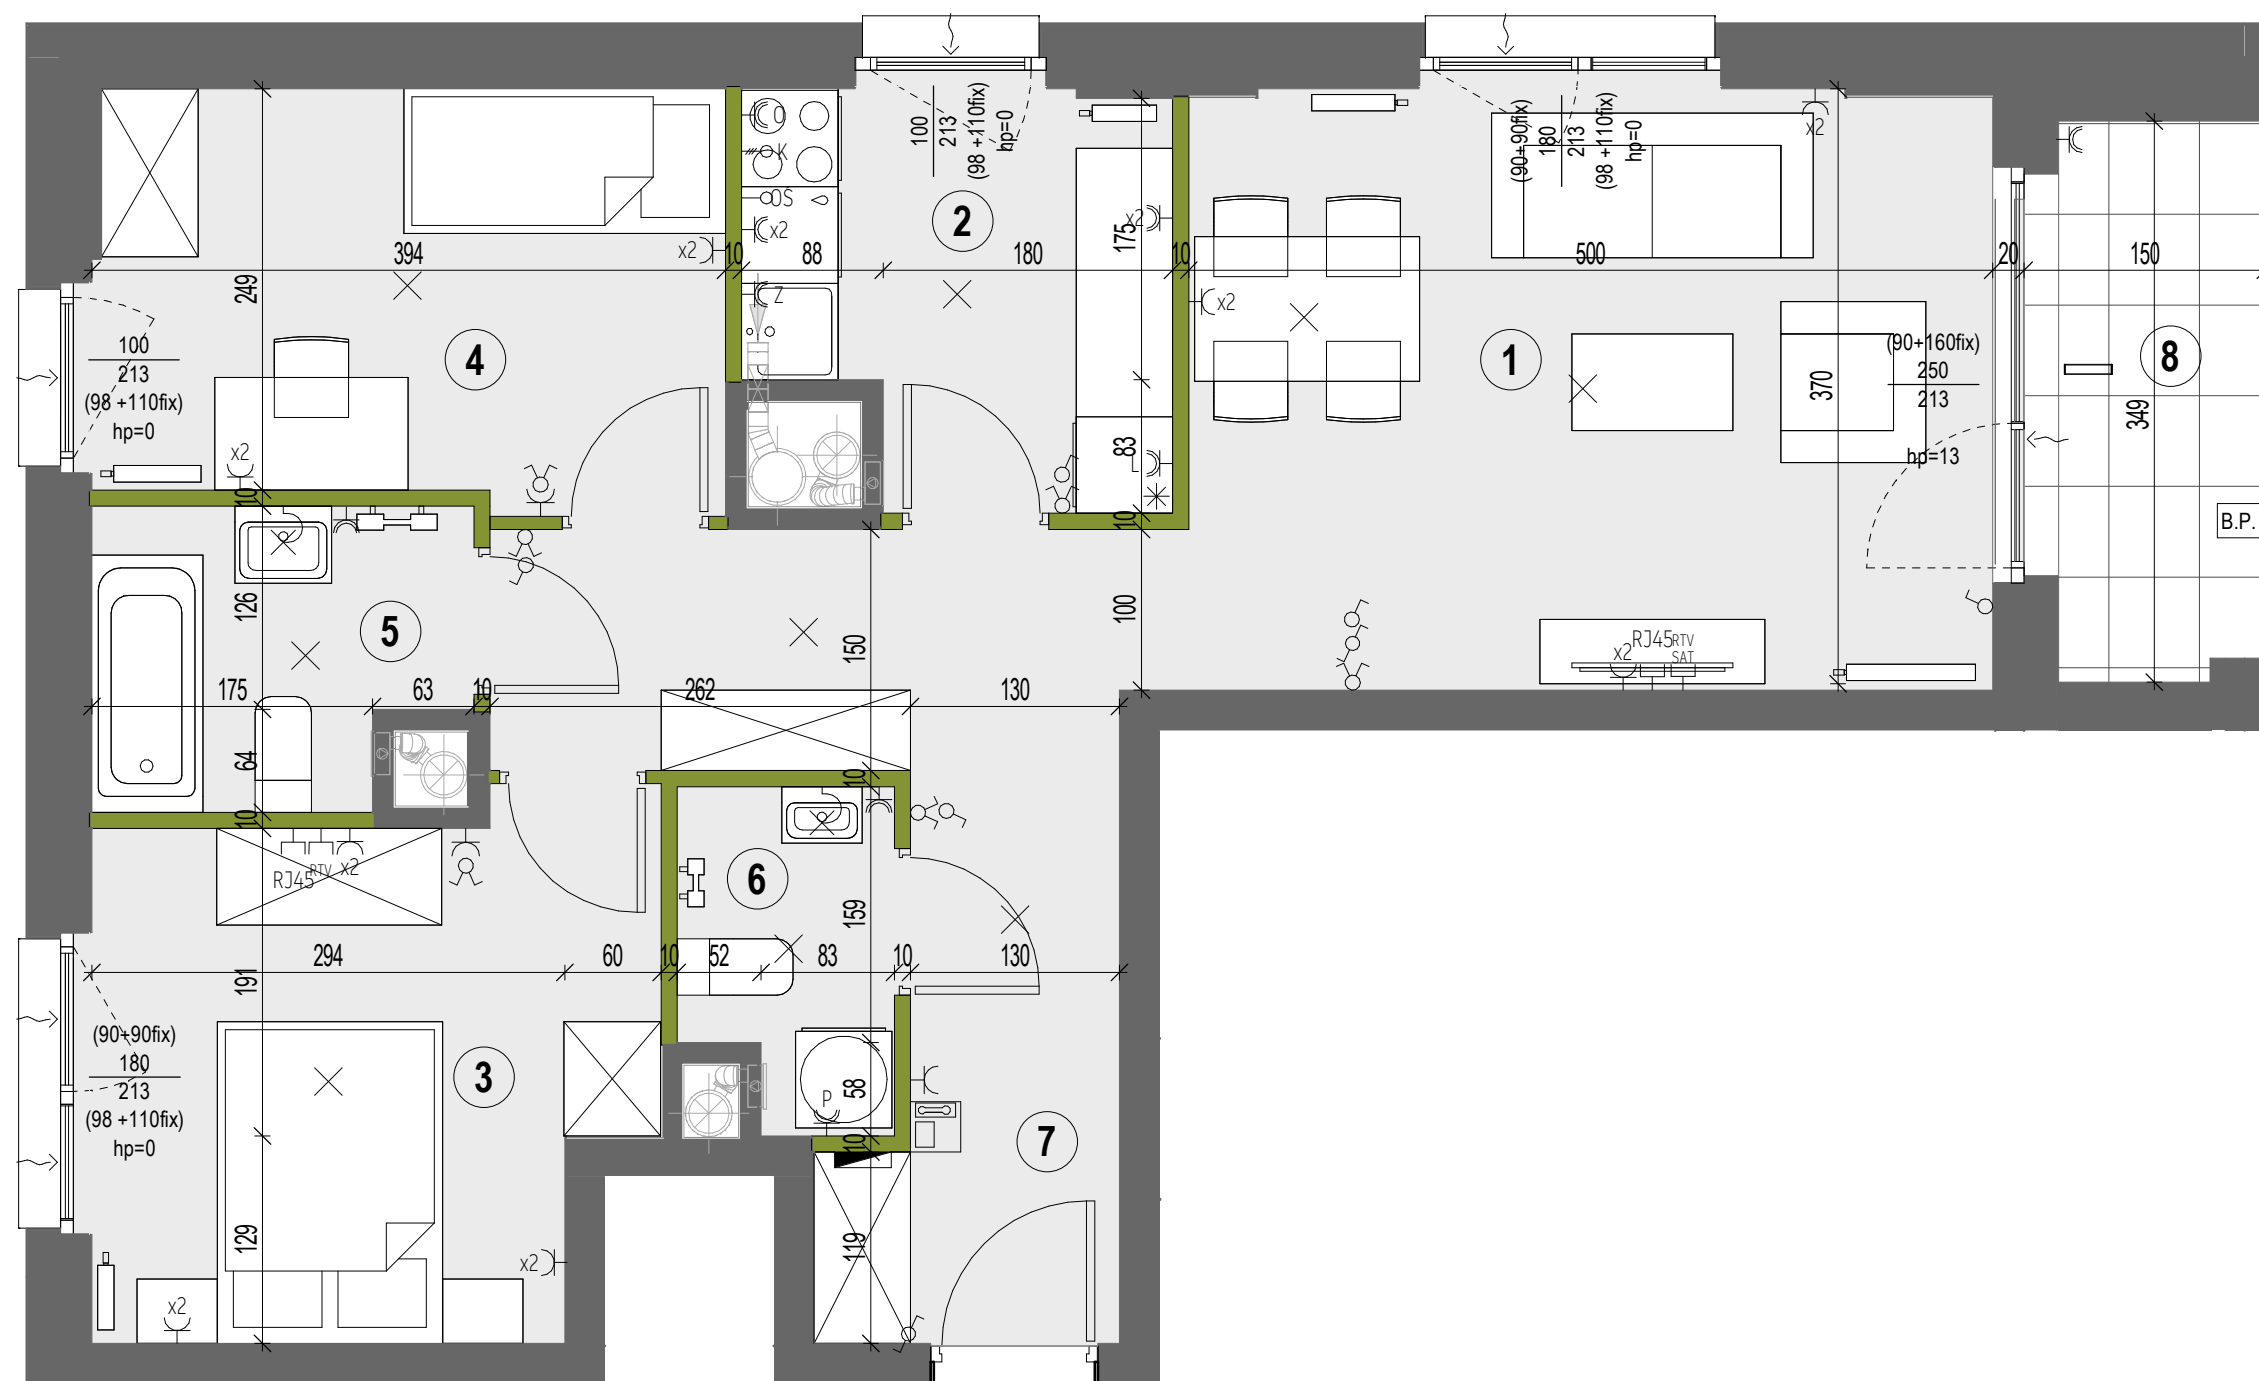

	ŚCIANY DZIAŁOWE NADAJĄCE SIĘ DO DEMONTAŻU
	ŚCIANY MUROWANE
	GRZEJNIK ŁAZIENKOWY
	GRZEJNIK ŚCIENNY
	BALUSTRADA SZKLANA
	BALUSTRADA SZKLANA Z PANELEM

 WPUSŁ OŚW. SUFITOWY
 WPUSŁ OŚW. ŚCIENNY (KINKIET)
 GNIAZDO WTYCZKOWE POJEDYNCZE
 GNIAZDO WTYCZKOWE BRYGOSZCZELNE

P - dla pralki, G - dla grzejnika, Z - dla zmywarki
 L - dla lodówki, O - dla oknu kuchennego

	WYŁĄCZNIK OŚWIETLENIOWY POJEDYNCZY
	WYŁĄCZNIK OŚWIETLENIOWY SCHODOWY
	WYŁĄCZNIK OŚWIETLENIOWY SCHODOWY PODWÓJNY
	WYŁĄCZNIK OŚWIETLENIOWY ŚWIECZNIKOWY
	WYŁĄCZNIK OŚWIETLENIOWY SCHODOWY

-  PRZYCIŚK DZWONKA
-  WYPUST ZASILANIA KUCHNI
-  WYPUST OŚWIETLENIA
PODSZAFKOWEGO KUCHNI
-  GNIAZDO RTV/SAT
-  KRÓCIEC WENTYLACJI OKA
-  WENTYLATOR WYCIAGOWY

-  GNIAZDO RTV
-  GNIAZDO TELEKOMUNIKACYJNE
-  OPRAWA OŚW. BALKONOWA KINKIET
-  ROZDZIELNICA MIESZKANIOWA I TELETECHNICZNA
-  NAWIETRZAK GLIFOWY

-  PIONY WENTYLACYJNE
-  -KUCHNIAŁAZIENKA
-  -OKAP KUCHENNY
-  PION KAN.
-  SANITARNEJ
-  VIDEO-DOMOFON
-  <~ NAWIETRZAK OKIENNY

KARTA KATALOGOWA JEST ZAŁĄCZNIKIEM DO UMOWY
 „Powierzchnia użytkowa zgodnie z normą PN-ISO 9836:2015-12.
 Wymiary podane są w stanie wykończonym na poziomie podłogi.
 Wymiary i powierzchnie mogą ulec nieznaczным zmianom.
 Do powierzchni użytkowej nie wlicza się powierzchni elementów nadających się do demontażu (rury,
 kanały, ścianki dzielowe).
 Instalacje oraz urządzenia elektryczne, sanitarne zabudowy g-k oraz drzwi wewnętrzne nie stanowią
 wyposażenia lokali.
 Przedstawiono przykładowe rozmieszczenie urządzeń sanitarnych i kuchennych.
 Podłoga pod posadzki wykonane ze szklity.
 Na warstwy wykończeniowe podłóg przewidziano 2 cm.
 Zabrania się ingerencji w elementy nośne budynku oraz szacht instalacyjne.”