

XYZ

PLACE 1

+48 501 801 700
www.xyzplace.pl

BUDYNEK MIESZKALNY WIELORODZINNY Z USŁUGAMI, GARAŻEM PODZIEMNYM I
NIEZBĘDNĄ INFRASTRUKTURĄ
przy ul. Komitetu Obrony Robotników w Warszawie

PLAN SYTUACYJNY



ul. Komitetu Obrony Robotników

10 PIĘTRO / KLATKA D

MIESZKANIE F1.D.10.03

LICZBA POKOI	POWIERZCHNIA UŻYTKOWA	WYSOKOŚĆ
2	48.56 m ²	2.65 m

WYKAZ POWIERZCHNI POMIESZCZEŃ

1.	SALON	17.16 m ²
2.	KUCHNIA	7.65 m ²
3.	POKÓJ	9.16 m ²
4.	ŁAZIENKA	4.49 m ²
5.	GARDEROBA	2.33 m ²
6.	HOL	7.77 m ²
7.	LOGGIA	3.98 m ²

INNE MIESZKANIA O PODOBNYM UKŁADZIE



Numer	Piętro
F1.C.01.03	01
F1.C.02.03	02
F1.D.09.03	09
F1.D.10.03	10

Witamy
w okolicy.

Matexi Polska Sp. z o. o.
al. Jana Pawła II 29, 00-867 Warszawa
www.matexpolska.pl

KURYŁOWICZ
& ASSOCIATES
architecture
studio

Kuryłowicz & Associates Engineering Sp. z o.o.
ul. Grójecka 22/24 lok.5 02-301 Warszawa
tel.226163798 fax.226163799

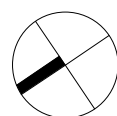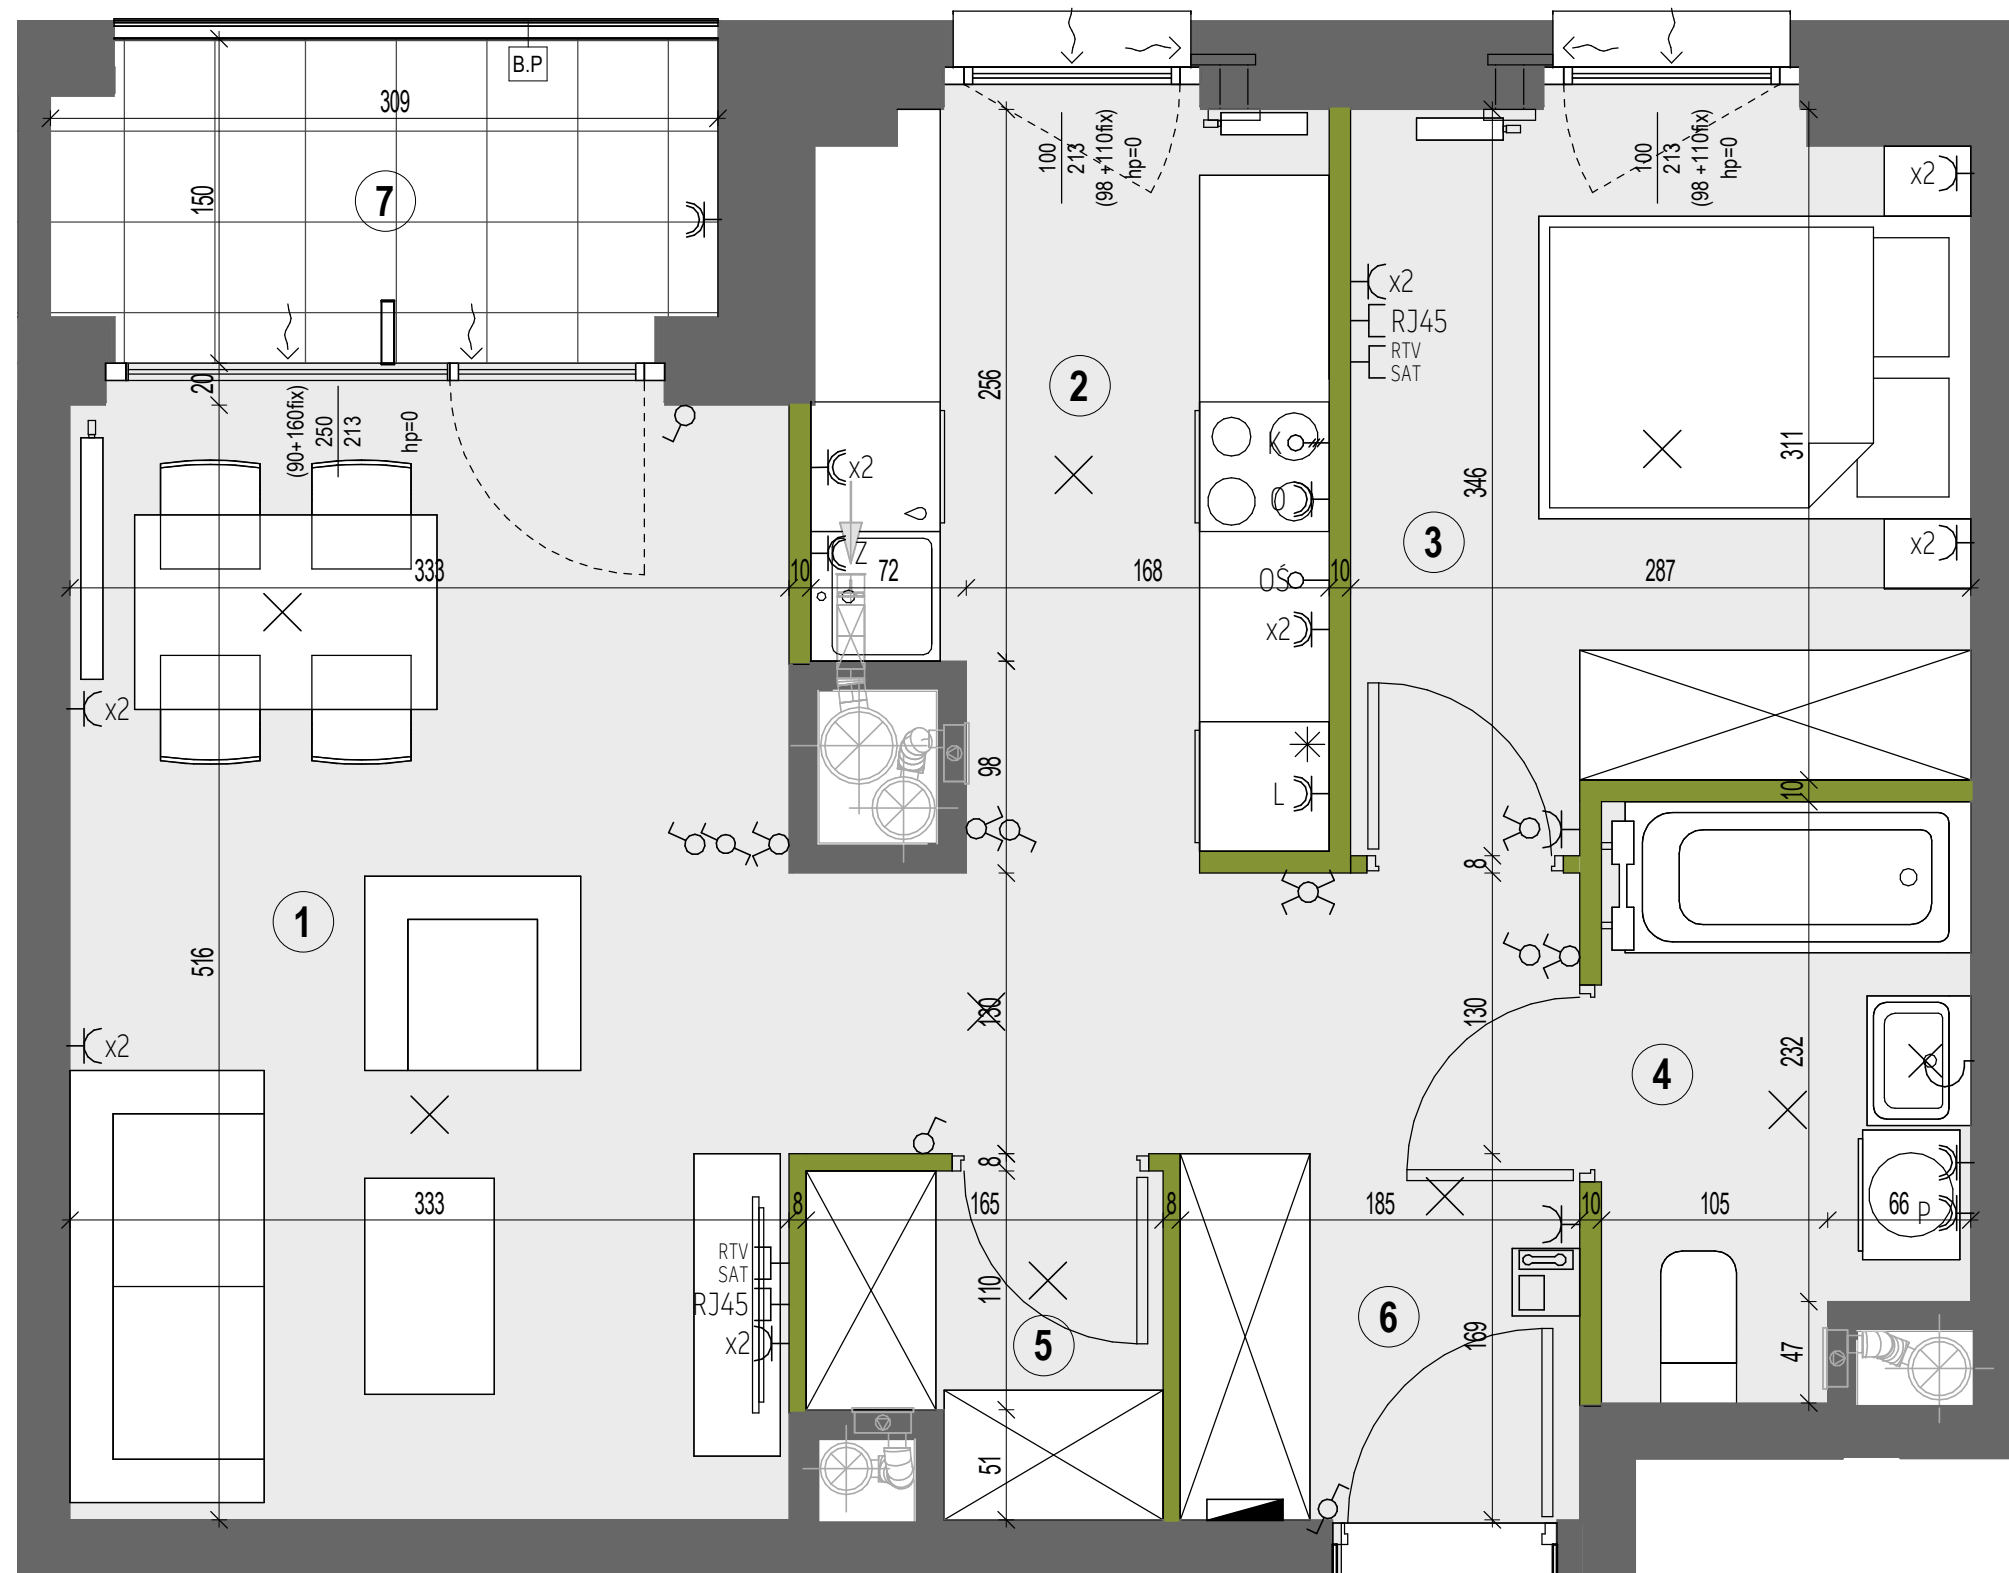

0 1 2 3 4 5m

	ŚCIANY DZIAŁOWE NADAJĄCE SIĘ DO DEMONTAŻU		WPUSZCZ OŚW. SUFITOWY		WYŁĄCZNIK OŚWIETLIENIOWY POJEDYNCZY		PRZYCISK DZWONKA		GNIAZDO RTV		PIONY WENTYLACYJNE: -KUCHNIA -ŁAZIENKA -OKAP KUCHENNY	KARTA KATALOGOWA JEST ZAŁĄCZNIKIEM DO UMOWY „Powierzchnia użytkowa zgodnie z normą PN-ISO 9836:2015-12. Wymiary podane są w stanie wykończonym na poziomie podłogi. Wymiary i powierzchnie mogą ulec nieznacznym zmianom. Do powierzchni użytkowej nie wlicza się powierzchni elementów nadających się do demontażu (rury, kanały, ścianki działowe). Instalacje oraz urządzenia elektryczne, sanitarne zabudowy g-k oraz drzwi wewnętrzne nie stanowią wyposażenia lokali. Przedstawiono przykładowe rozmieszczenie urządzeń sanitarnych i kuchennych. Podłoga pod posadzką wykonaną ze szlachy. Na warstwy wykończeniowe podłóg przewidziano 2 cm. Zabrania się ingerencji w elementy nośne budynku oraz szachty instalacyjne.”
	ŚCIANY MUROWANE		WPUSZCZ OŚW. ŚCIENNY (KINKIET)		WYŁĄCZNIK OŚWIETLIENIOWY SCHODOWY		WYPUSZCZ ZASILANIA KUCHNI		GNIAZDO TELEKOMUNIKACYJNE		PION KAN. SANITARNEJ	
	GRZEJNIK ŁAZIENKOWY		GNIAZDO WTYCZKOWE POJEDYNCZE		WYŁĄCZNIK OŚWIETLIENIOWY SCHODOWY PODWÓJNY		WYPUSZCZ OŚWIETLIENIA PODSZAFKOWEGO KUCHNI		OPRAWA OŚW. BALKONOWA KINKIET		VIDEO-DOMOFON	
	GRZEJNIK ŚCIENNY		GNIAZDO WTYCZKOWE BRYZGOSZCZELNE		WYŁĄCZNIK OŚWIETLIENIOWY ŚWIECZNIKOWY		GNIAZDO RTV/SAT		ROZDZIELNICA MIESZKANIOWA / TELETECHNICZNA		NAWIETRZAK OKIENNY	
	BALUSTRAŁA SZKLANA				WYŁĄCZNIK OŚWIETLIENIOWY SCHODOWY		KRÓCIEC WENTYLACJI OKAPOWEJ		NAWIETRZAK GLIFOWY			
	BALUSTRAŁA SZKLANA Z PANELEM						WENTYLATOR WYCIĄGOWY					