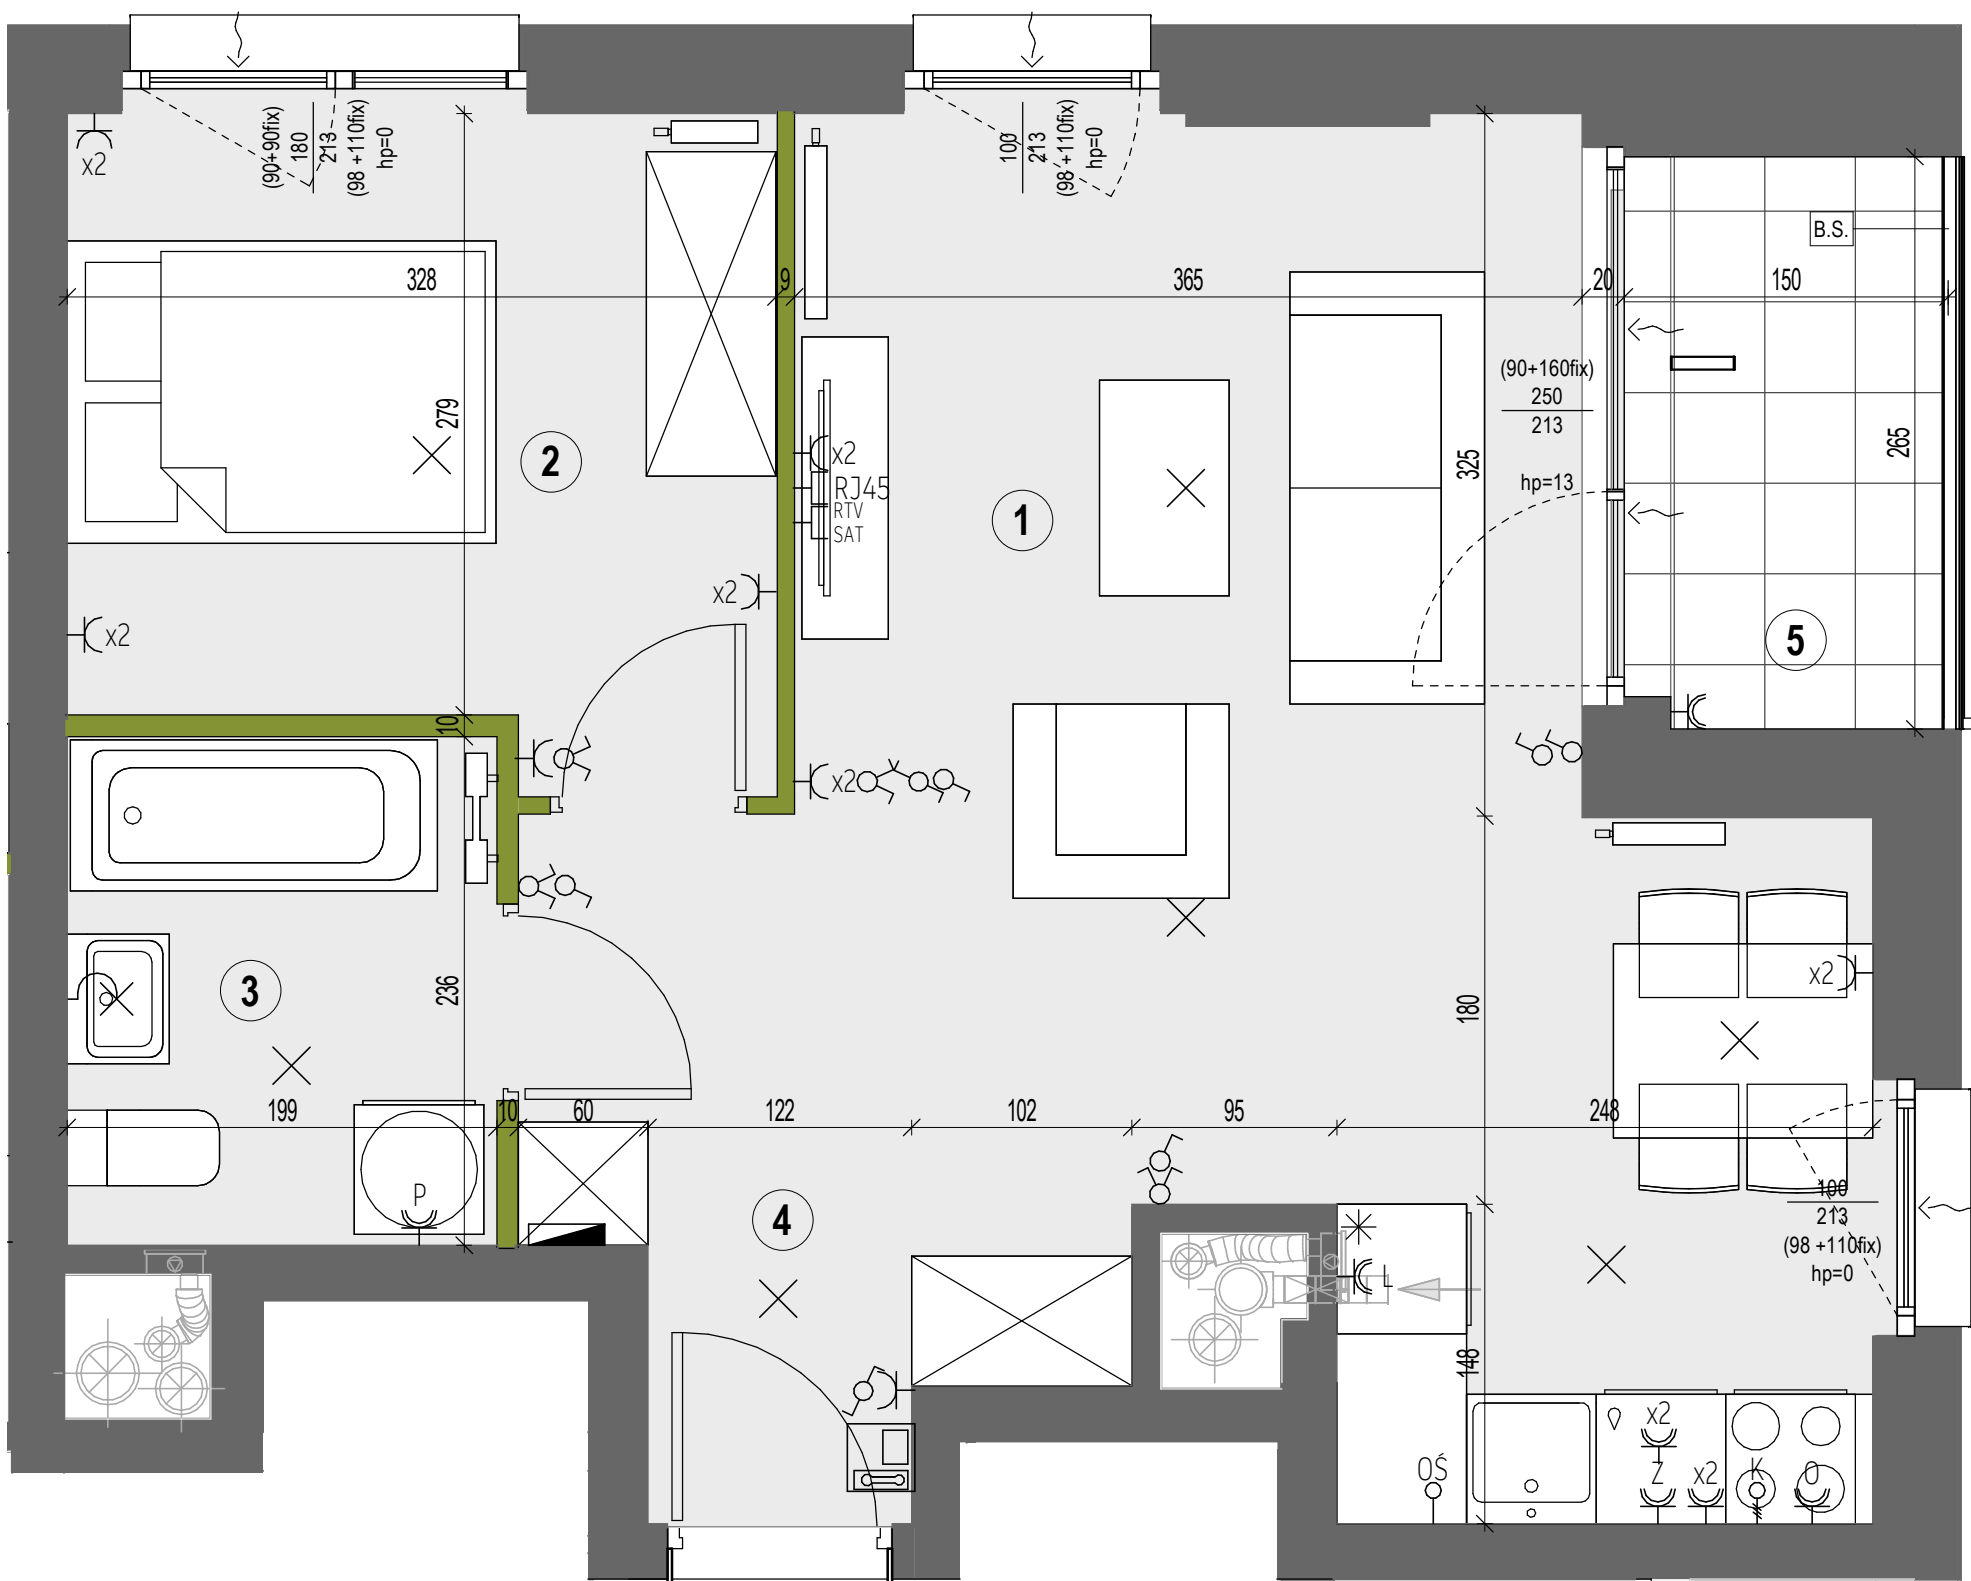


ŚCIANY DZIAŁOWE NADAJĄCE SIĘ DO DEMONTAŻU
ŚCIANY MUROWANE
GRZEJNIK ŁAZIENKOWY
GRZEJNIK ŚCIENNY
BALUSTRADA SZKLANA
BALUSTRADA SZKLANA Z PANELEM

WPUST OŚW. SUFITOWY
WPUST OŚW. ŚCIENNY (KINKIET)
Gniazdo wtyczkowe pojedyncze
Gniazdo wtyczkowe bryzgoszczelne
P - dla pralki, G - dla grzejnika, Z - dla zmywarki, L - dla lodówki, O - dla okapu kuchennego

WYŁĄCZNIK OŚWIETLIENIOWY POJEDYNCZY
WYŁĄCZNIK OŚWIETLIENIOWY SCHODOWY
WYŁĄCZNIK OŚWIETLIENIOWY SCHODOWY PODWÓJNY
WYŁĄCZNIK OŚWIETLIENIOWY ŚWIECZNIKOWY
WYŁĄCZNIK OŚWIETLIENIOWY SCHODOWY

PRZYCISK DZWONKA
WYPUST ZASILANIA KUCHNI
WYPUST OŚWIETLIENIA PODSZAFKOWEGO KUCHNI
Gniazdo RTV/SAT
KRÓCIEC WENTYLACJI OKAPOWEJ
WENTYLATOR WYCIĄGOWY

Gniazdo RTV
Gniazdo telekomunikacyjne
OPRAWA OŚW. BALKONOWA KINKIET
ROZDZIELNICA MIESZKANIOWA / TELETECHNICZNA
NAWIETRZAK GLIFOWY

PIONY WENTYLACYJNE:
- KUCHNIAŁAZIENKA
- OKAP KUCHENNY
PION KAN. SANITARNEJ
VIDEO-DOMOFON
NAWIETRZAK OKIENNY

KARTA KATALOGOWA JEST ZAŁĄCZNIKIEM DO UMOWY
Powierzchnia użytkowa zgodnie z normą PN-ISO 9836:2015-12
Wymiary podane są w stanie wykorzystanym na poziomie podłogi.
Wymiary i powierzchnie mogą ulec nieznacznym zmianom.
Do powierzchni użytkowej nie wlicza się powierzchni elementów nadających się do demontażu (rury, kanały, ścianki działowe).
Instalacje oraz urządzenia elektryczne, sanitarne, budowlane g-k oraz drzwi wewnętrzne nie stanowią wyposażenia lokali.
Przedstawiono przykładowe rozmieszczenie urządzeń sanitarnych i kuchennych.
Podłoga pod posadzkę wykonaną ze szlachy.
Na warstwy wykończeniowe podłóg przewidziano 2 cm.
Zabrania się ingerencji w elementy nośne budynku oraz szachty instalacyjne."

XYZ
PLACE

+48 501 801 700
www.xyzplace.pl

BUDYNEK MIESZKALNY WIELORODZINNY Z USŁUGAMI, GARAŻEM PODZIEMNYM I
NIEZBĘDNĄ INFRASTRUKTURĄ
przy ul. Komitetu Obrony Robotników w Warszawie

PLAN SYTUACYJNY



ul. Komitetu Obrony Robotników

9 PIĘTRO / KLATKA C

MIESZKANIE F1.C.09.01

LICZBA POKOI	POWIERZCHNIA UŻYTKOWA	WYSOKOŚĆ
2	43.79 m ²	2.65 m

WYKAZ POWIERZCHNI POMIESZCZEŃ

1.	SALON Z ANEKSEM	24.41 m ²
2.	POKÓJ	9.60 m ²
3.	ŁAZIENKA	4.72 m ²
4.	HOL	5.06 m ²
5.	LOGGIA	3.33 m ²

INNE MIESZKANIA O PODOBNYM UKŁADZIE

Numer	Piętro
F1.C.09.01	09
F1.C.10.01	10



Witamy
w okolicy.

Matexi Polska Sp. z o. o.
al. Jana Pawła II 29, 00-867 Warszawa
www.matexpolska.pl

KURYŁOWICZ
& ASSOCIATES
architecture
studio

Kuryłowicz & Associates Engineering Sp. z o.o.
ul. Grójecka 22/24 lok.5 02-301 Warszawa
tel.226163798 fax.226163799