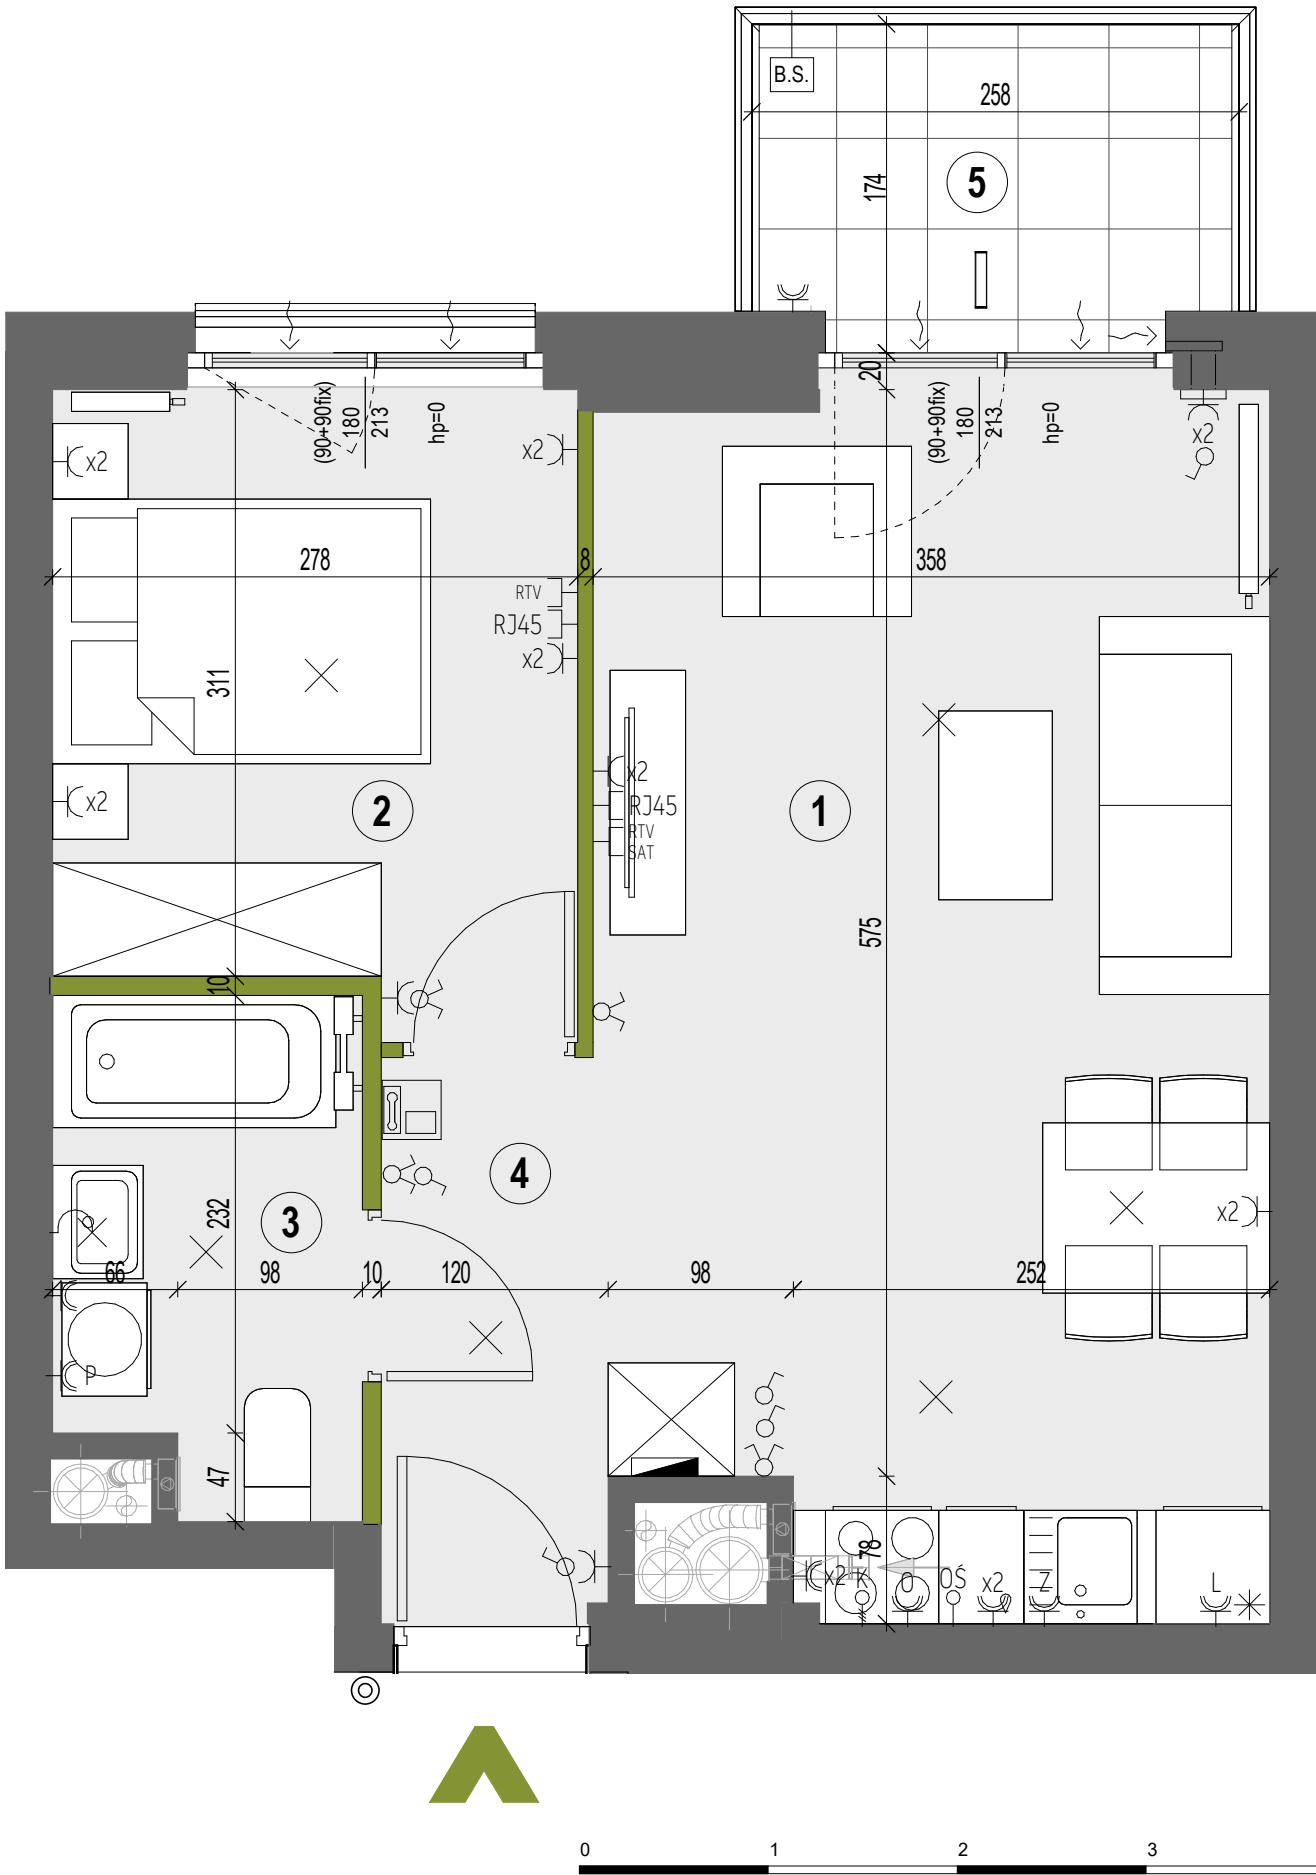


- ŚCIANY DZIAŁOWE NADAJĄCE SIĘ DO DEMONTAŻU
- ŚCIANY MUROWANE
- GRZEJNIK ŁAZIENKOWY
- GRZEJNIK ŚCIENNY
- B.S.
- B.P.

- WPUST OŚW. SUFITOWY
- WPUST OŚW. ŚCIENNY (KINKIET)
- GNIAZDO WTYCZKOWE POJEDYNCZE
- GNIAZDO WTYCZKOWE BRYZGOSZCZELNE
- P- dla pralki, G - dla grzejnika, Z - dla zmywarki, L - dla lodówki, O - dla okapu kuchennego

- WYŁĄCZNIK OŚWIETLIENIOWY POJEDYNCZY
- WYŁĄCZNIK OŚWIETLIENIOWY SCHODOWY
- WYŁĄCZNIK OŚWIETLIENIOWY SCHODOWY PODWÓJNY
- WYŁĄCZNIK OŚWIETLIENIOWY ŚWIECZNIKOWY
- WYŁĄCZNIK OŚWIETLIENIOWY SCHODOWY

- PRZYCISK DZWONKA
- WYPUST ZASILANIA KUCHNI
- WYPUST OŚWIETLIENIA PODSZAFKOWEGO KUCHNI
- GNIAZDO RTV/SAT
- KRÓCIEC WENTYLACJI OKAPOWEJ
- WENTYLATOR WYCIĄGOWY

- GNIAZDO RTV
- GNIAZDO TELEKOMUNIKACYJNE
- OPRAWA OŚW. BALKONOWA KINKIET
- ROZDZIELNICA MIESZKANIOWA / TELETECHNICZNA
- NAWIETRZAK GLIFOWY

- PIONY WENTYLACYJNE: -KUCHNIA/ŁAZIENKA -OKAP KUCHENNY
- PION KAN. SANITARNEJ
- VIDEO-DOMOFON
- NAWIETRZAK OKIENNY

KARTA KATALOGOWA JEST ZAŁĄCZNIKIEM DO UMOWY
„Powierzchnia użytkowa zgodnie z normą PN-ISO 9836:2015-12.
Wymiary podane są w stanie wykończonym na poziomie podłogi.
Wymiary i powierzchnie mogą ulec nieznacznym zmianom.
Do powierzchni użytkowej nie wlicza się powierzchni elementów nadających się do demontażu (rury, kanały, ścianki działowe).
Instalacje oraz urządzenia elektryczne, sanitarne zabudowy g-k oraz drzwi wewnętrzne nie stanowią wyposażenia lokali.
Przedstawiono przykładowe rozmieszczenie urządzeń sanitarnych i kuchennych.
Podłoga pod posadzkę wykonaną ze szlichty.
Na warstwy wykończeniowe podłóg przewidziano 2 cm.
Zabrania się ingerencji w elementy nośne budynku oraz szachty instalacyjne.”

XYZ
PLACE

+48 501 801 700
www.xyzplace.pl

BUDYNEK MIESZKALNY WIEŁORODZINNY Z USŁUGAMI, GARAŻEM PODZIEMNYM I
NIEZBĘDNĄ INFRASTRUKTURĄ
przy ul. Komitetu Obrony Robotników w Warszawie

PLAN SYTUACYJNY



ul. Komitetu Obrony Robotników

4 PIĘTRO / KLATKA D

MIESZKANIE F1.D.04.02

LICZBA POKOI	POWIERZCHNIA UŻYTKOWA	WYSOKOŚĆ
2	39.08 m ²	2.65 m

WYKAZ POWIERZCHNI POMIESZCZEŃ

1.	SALON Z ANEKSEM	21.85 m ²
2.	POKÓJ	9.03 m ²
3.	ŁAZIENKA	4.27 m ²
4.	HOL	3.93 m ²
5.	BALKON	3.77 m ²

INNE MIESZKANIA O PODOBNYM UKŁADZIE

Numer	Piętro	Numer	Piętro
F1.C.01.05	01	F1.D.02.02	02
F1.C.02.05	02	F1.D.03.02	03
F1.C.03.05	03	F1.D.04.02	04
F1.C.04.05	04	F1.D.05.02	05
F1.C.05.05	05	F1.D.06.02	06
F1.C.06.04	06	F1.D.07.02	07
F1.C.07.04	07	F1.D.08.02	08
F1.D.01.02	01	F1.D.10.04	10



Witamy
w okolicy.

Matexi Polska Sp. z o. o.
al. Jana Pawła II 29, 00-867 Warszawa
www.matexpolska.pl

KURYŁOWICZ
& ASSOCIATES
architecture
studio

Kuryłowicz & Associates Engineering Sp. z o.o.
ul. Grójecka 22/24 lok.5 02-301 Warszawa
tel.226163798 fax.226163799